







-  ÁMBITO PLAN ESPECIAL
-  ÁMBITO PEPRI 1994
-  ÁMBITO BIC
-  CONTORNO DE PROTECCIÓN BIC

1	2
3	4
	5



OFICINA DE PLANEAMENTO S.A.

27030_PEP_202211_AI

NOVIEMBRE, 2022

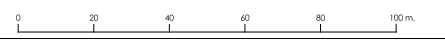
1:2000

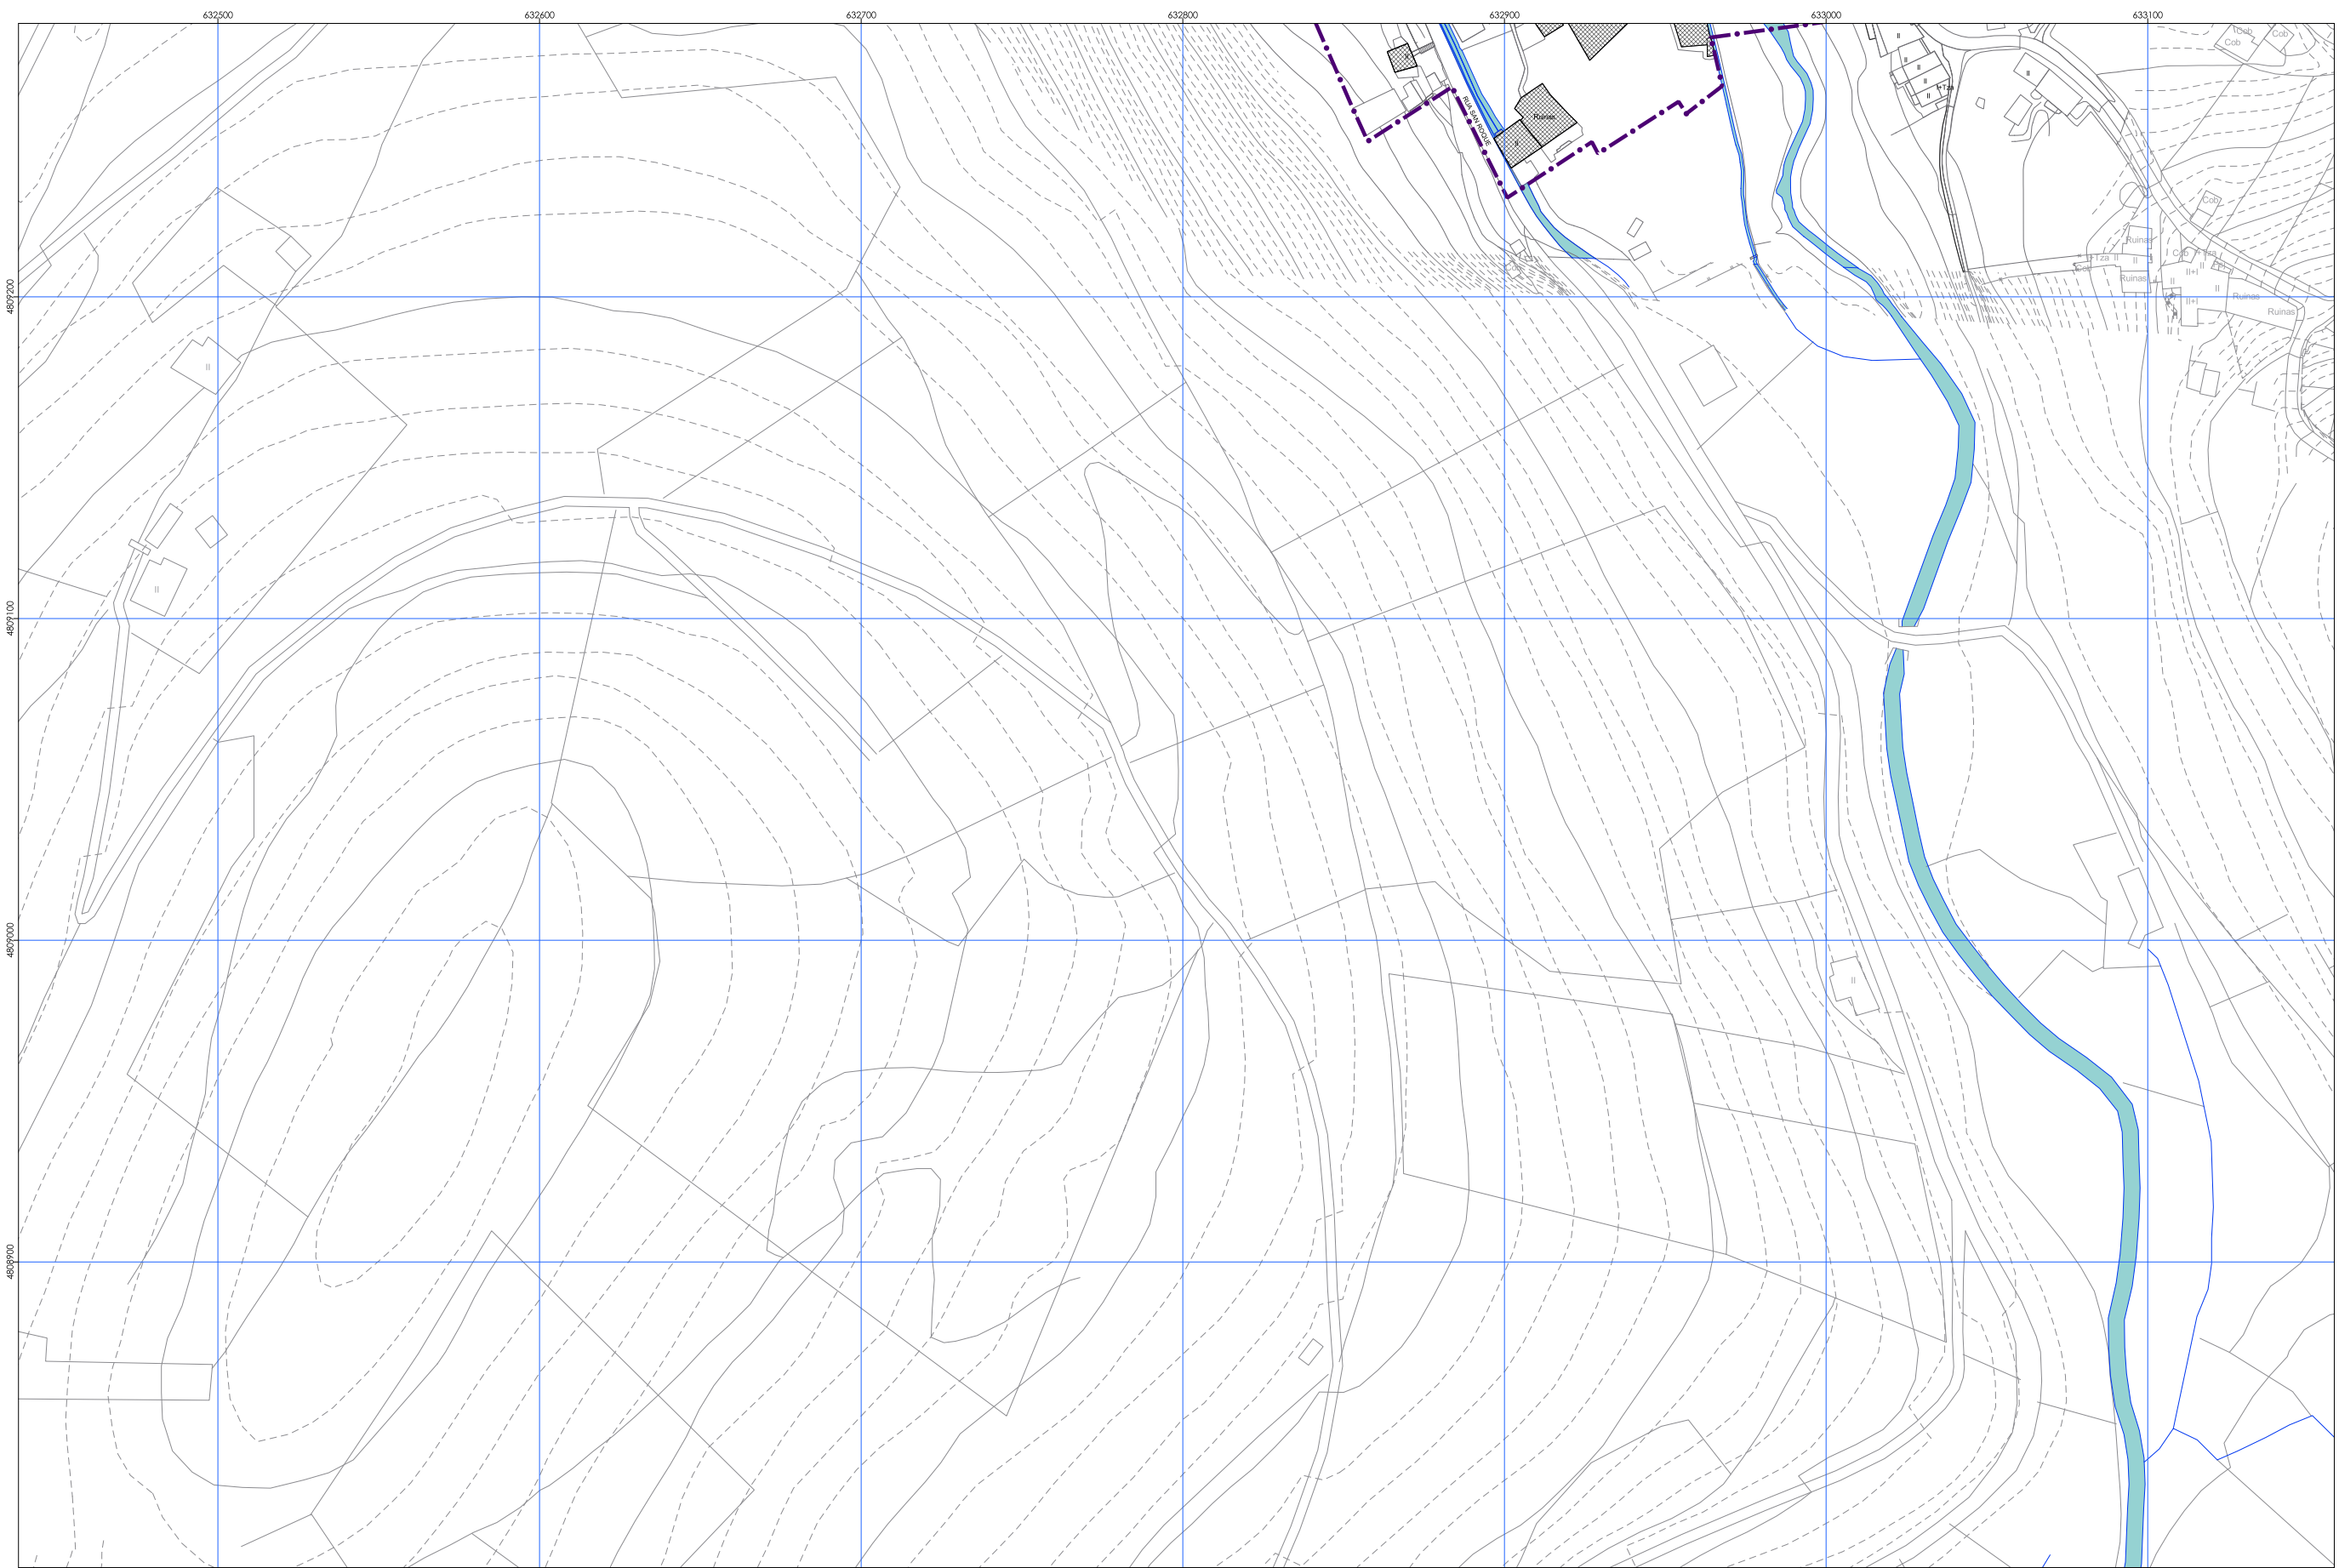
CONCELLO DE MONDOÑEDO
 PLAN ESPECIAL DE PROTECCIÓN E REHABILITACIÓN
 DO CONXUNTO HISTÓRICO DE MONDOÑEDO. PE-1
 OFICINA DE PLANEAMENTO, S.A.





DOCUMENTO PARA APROBACIÓN INICIAL

ÁMBITO PLAN ESPECIAL


PINF 01 1





-  ÁMBITO PLAN ESPECIAL
-  ÁMBITO PEPRI 1994
-  ÁMBITO BIC
-  CONTORNO DE PROTECCIÓN BIC

1	2
3	4
	5



OFICINA DE PLANEAMENTO, S.A.

27030_PEP_202211_AI

NOVIEMBRE, 2022

1:2000

CONCELLO DE MONDOÑEDO

PLAN ESPECIAL DE PROTECCIÓN E REHABILITACIÓN DO CONXUNTO HISTÓRICO DE MONDOÑEDO. PE-1

OFICINA DE PLANEAMENTO, S.A.

DOCUMENTO PARA APROBACIÓN INICIAL

ÁMBITO PLAN ESPECIAL

PINF 01 5

