



<b>ÁMBITO PLAN ESPECIAL</b>	<ul style="list-style-type: none"> <li> ESPAZOS LIBRES E ZONAS VERDES SISTEMA LOCAL</li> <li> ESPAZOS LIBRES E ZONAS VERDES SISTEMA XERAL</li> <li> SISTEMA DE EQUIPAMENTOS SISTEMA LOCAL</li> <li> SISTEMA DE EQUIPAMENTOS SISTEMA XERAL</li> </ul>	<table border="1" style="width: 100%; border-collapse: collapse;"> <tr> <td style="width: 50%; text-align: center;">1</td> <td style="width: 50%; text-align: center;">2</td> </tr> <tr> <td style="width: 50%; text-align: center;">3</td> <td style="width: 50%; text-align: center;">4</td> </tr> <tr> <td></td> <td style="text-align: center;">5</td> </tr> </table>	1	2	3	4		5	<p><b>CONCELLO DE MONDOÑEDO</b>  <b>PLAN ESPECIAL DE PROTECCIÓN E REHABILITACIÓN DO CONXUNTO HISTÓRICO DE MONDOÑEDO. PE-1</b>          OFICINA DE PLANEAMENTO, S.A.</p> <p>DOCUMENTO PARA APROBACIÓN INICIAL</p> <p>EQUIPAMENTOS E ESPAZOS LIBRES</p>	<p>27030_PEP_202211_AI</p> <p>NOVEMBRO, 2022</p> <p>1:2000</p> <p style="text-align: right;">PINF 05 1</p>
1	2									
3	4									
	5									

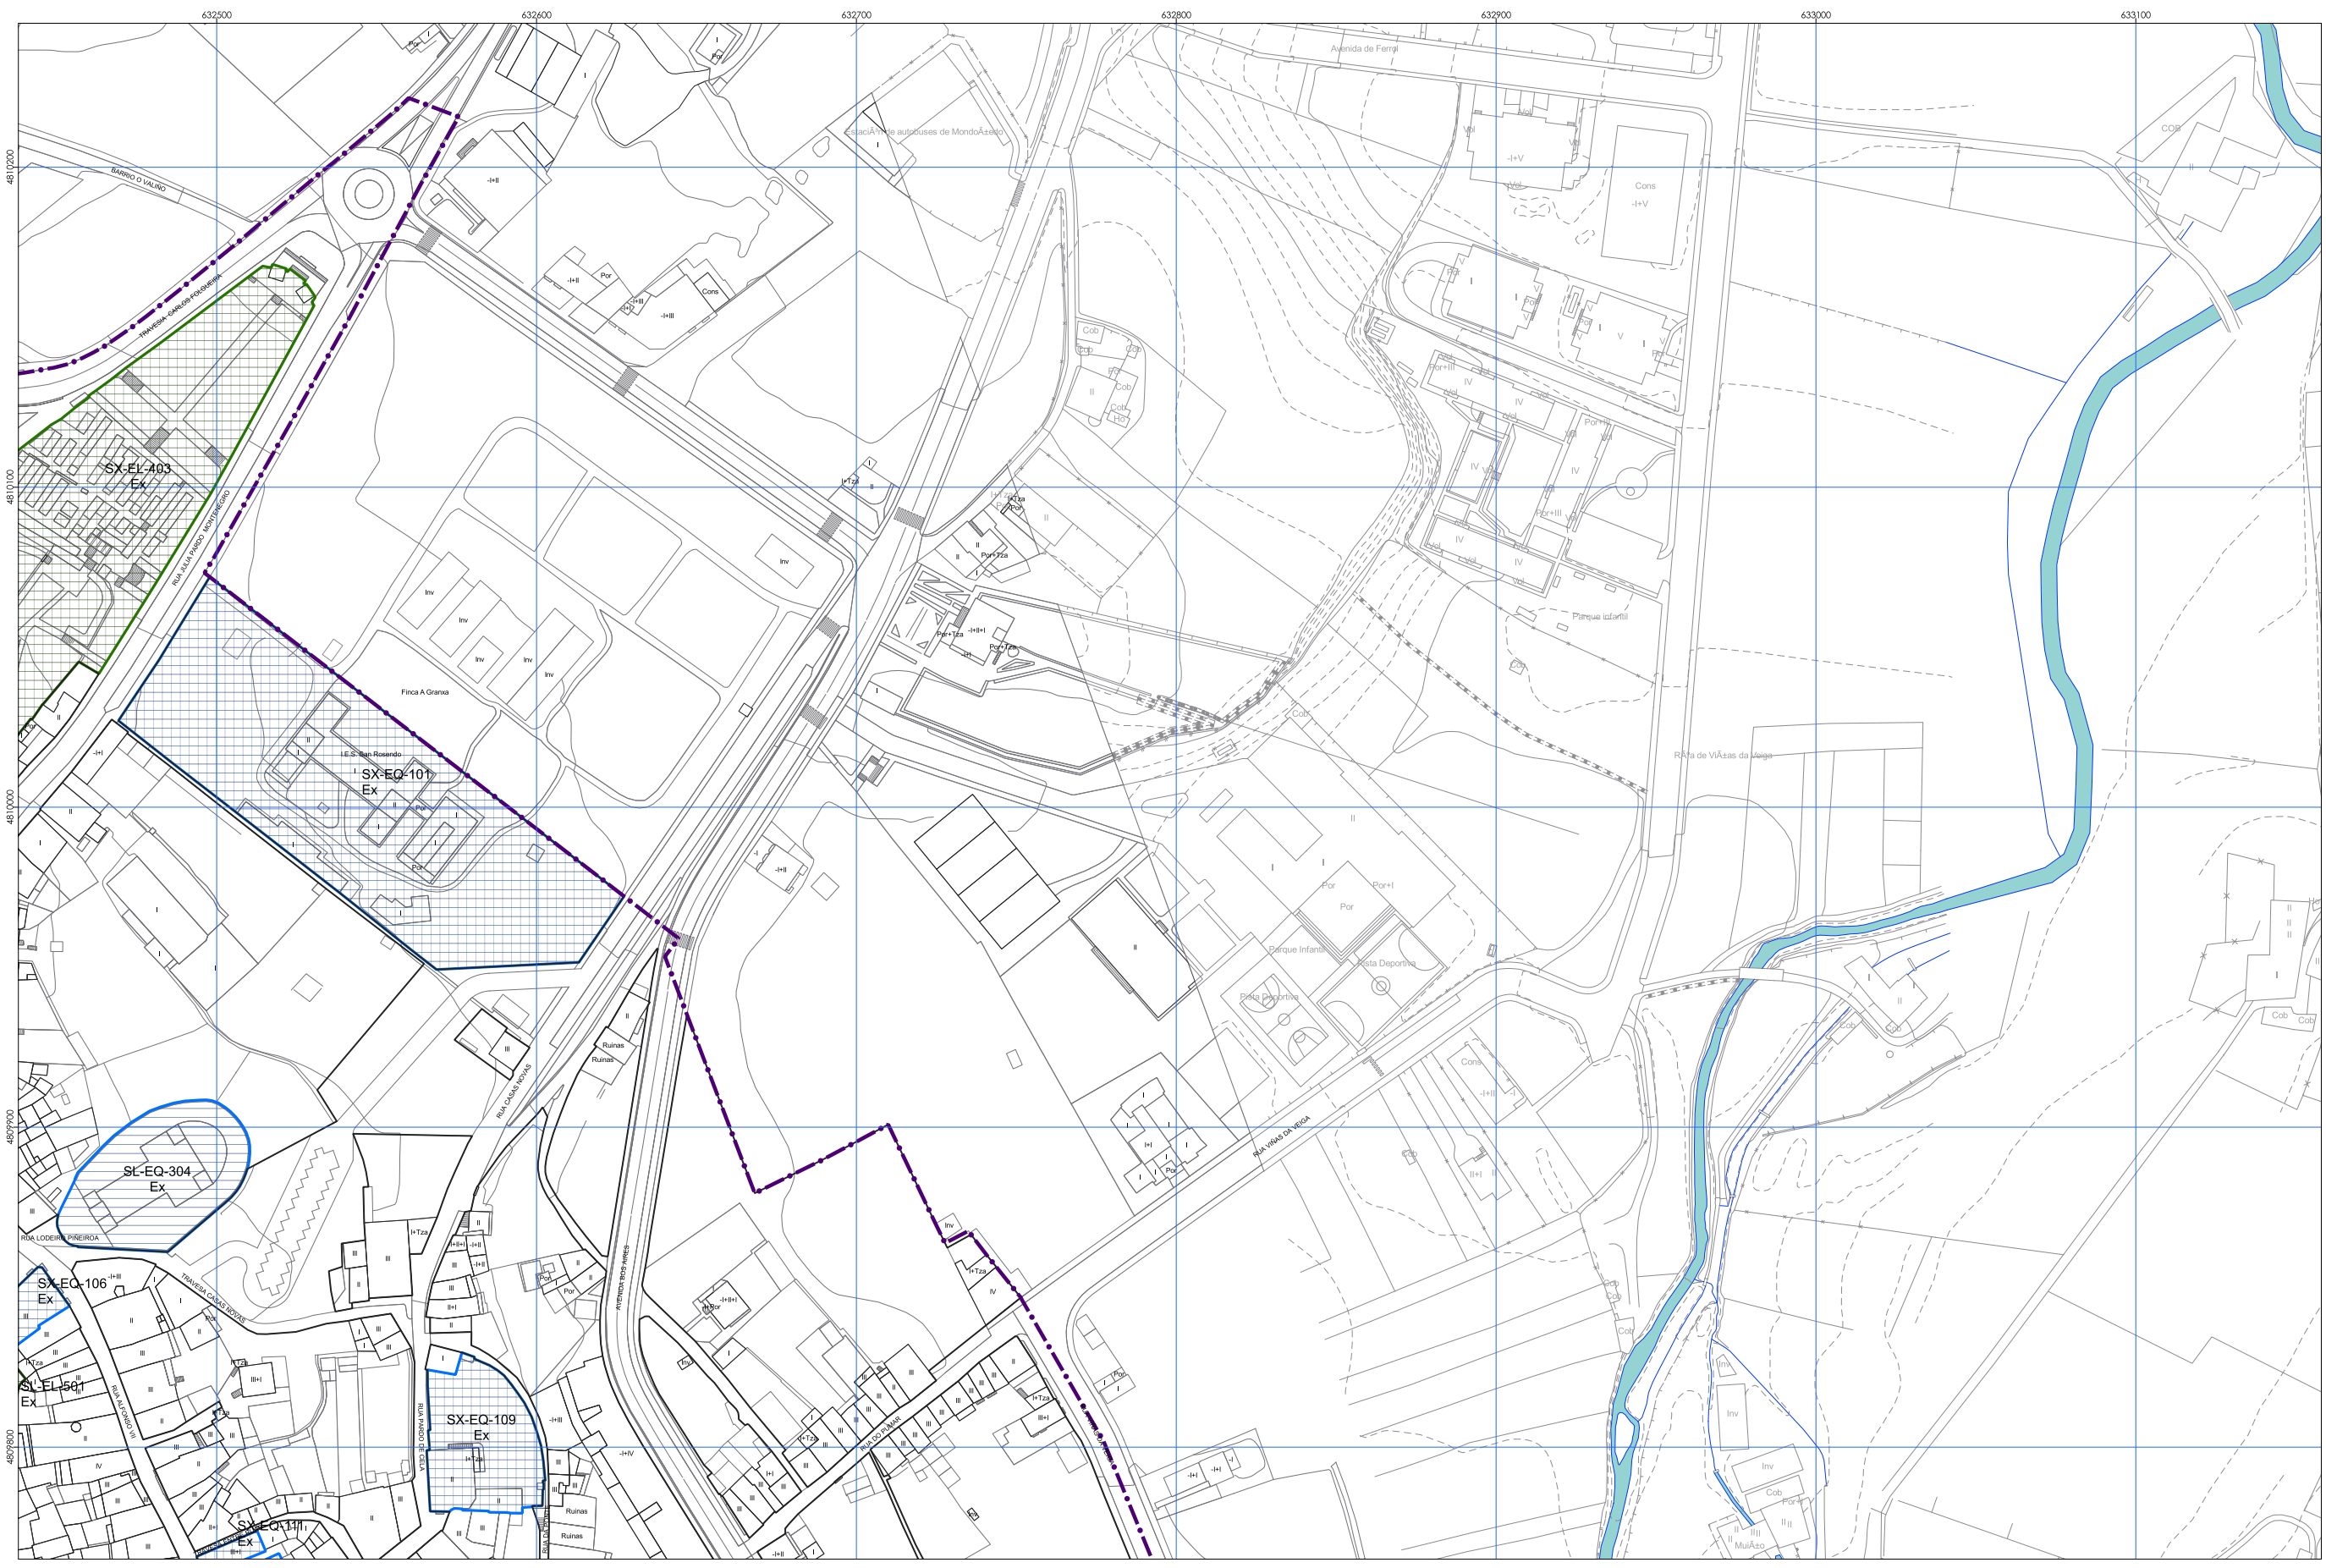



-  ÁMBITO PLAN ESPECIAL
-  ESPAZOS LIBRES E ZONAS VERDES SISTEMA LOCAL
-  ESPAZOS LIBRES E ZONAS VERDES SISTEMA XERAL
-  SISTEMA DE EQUIPAMENTOS SISTEMA LOCAL
-  SISTEMA DE EQUIPAMENTOS SISTEMA XERAL

1	2
3	4
	5



OFICINA DE PLANEAMENTO S.A.

27030\_PEP\_202211\_AI

NOVEMBRO, 2022

1:2000

CONCELLO DE MONDOÑEDO


PLAN ESPECIAL DE PROTECCIÓN E REHABILITACIÓN DO CONXUNTO HISTÓRICO DE MONDOÑEDO. PE-1

OFICINA DE PLANEAMENTO, S.A.


DOCUMENTO PARA APROBACIÓN INICIAL

EQUIPAMENTOS E ESPAZOS LIBRES

PINF 05 2





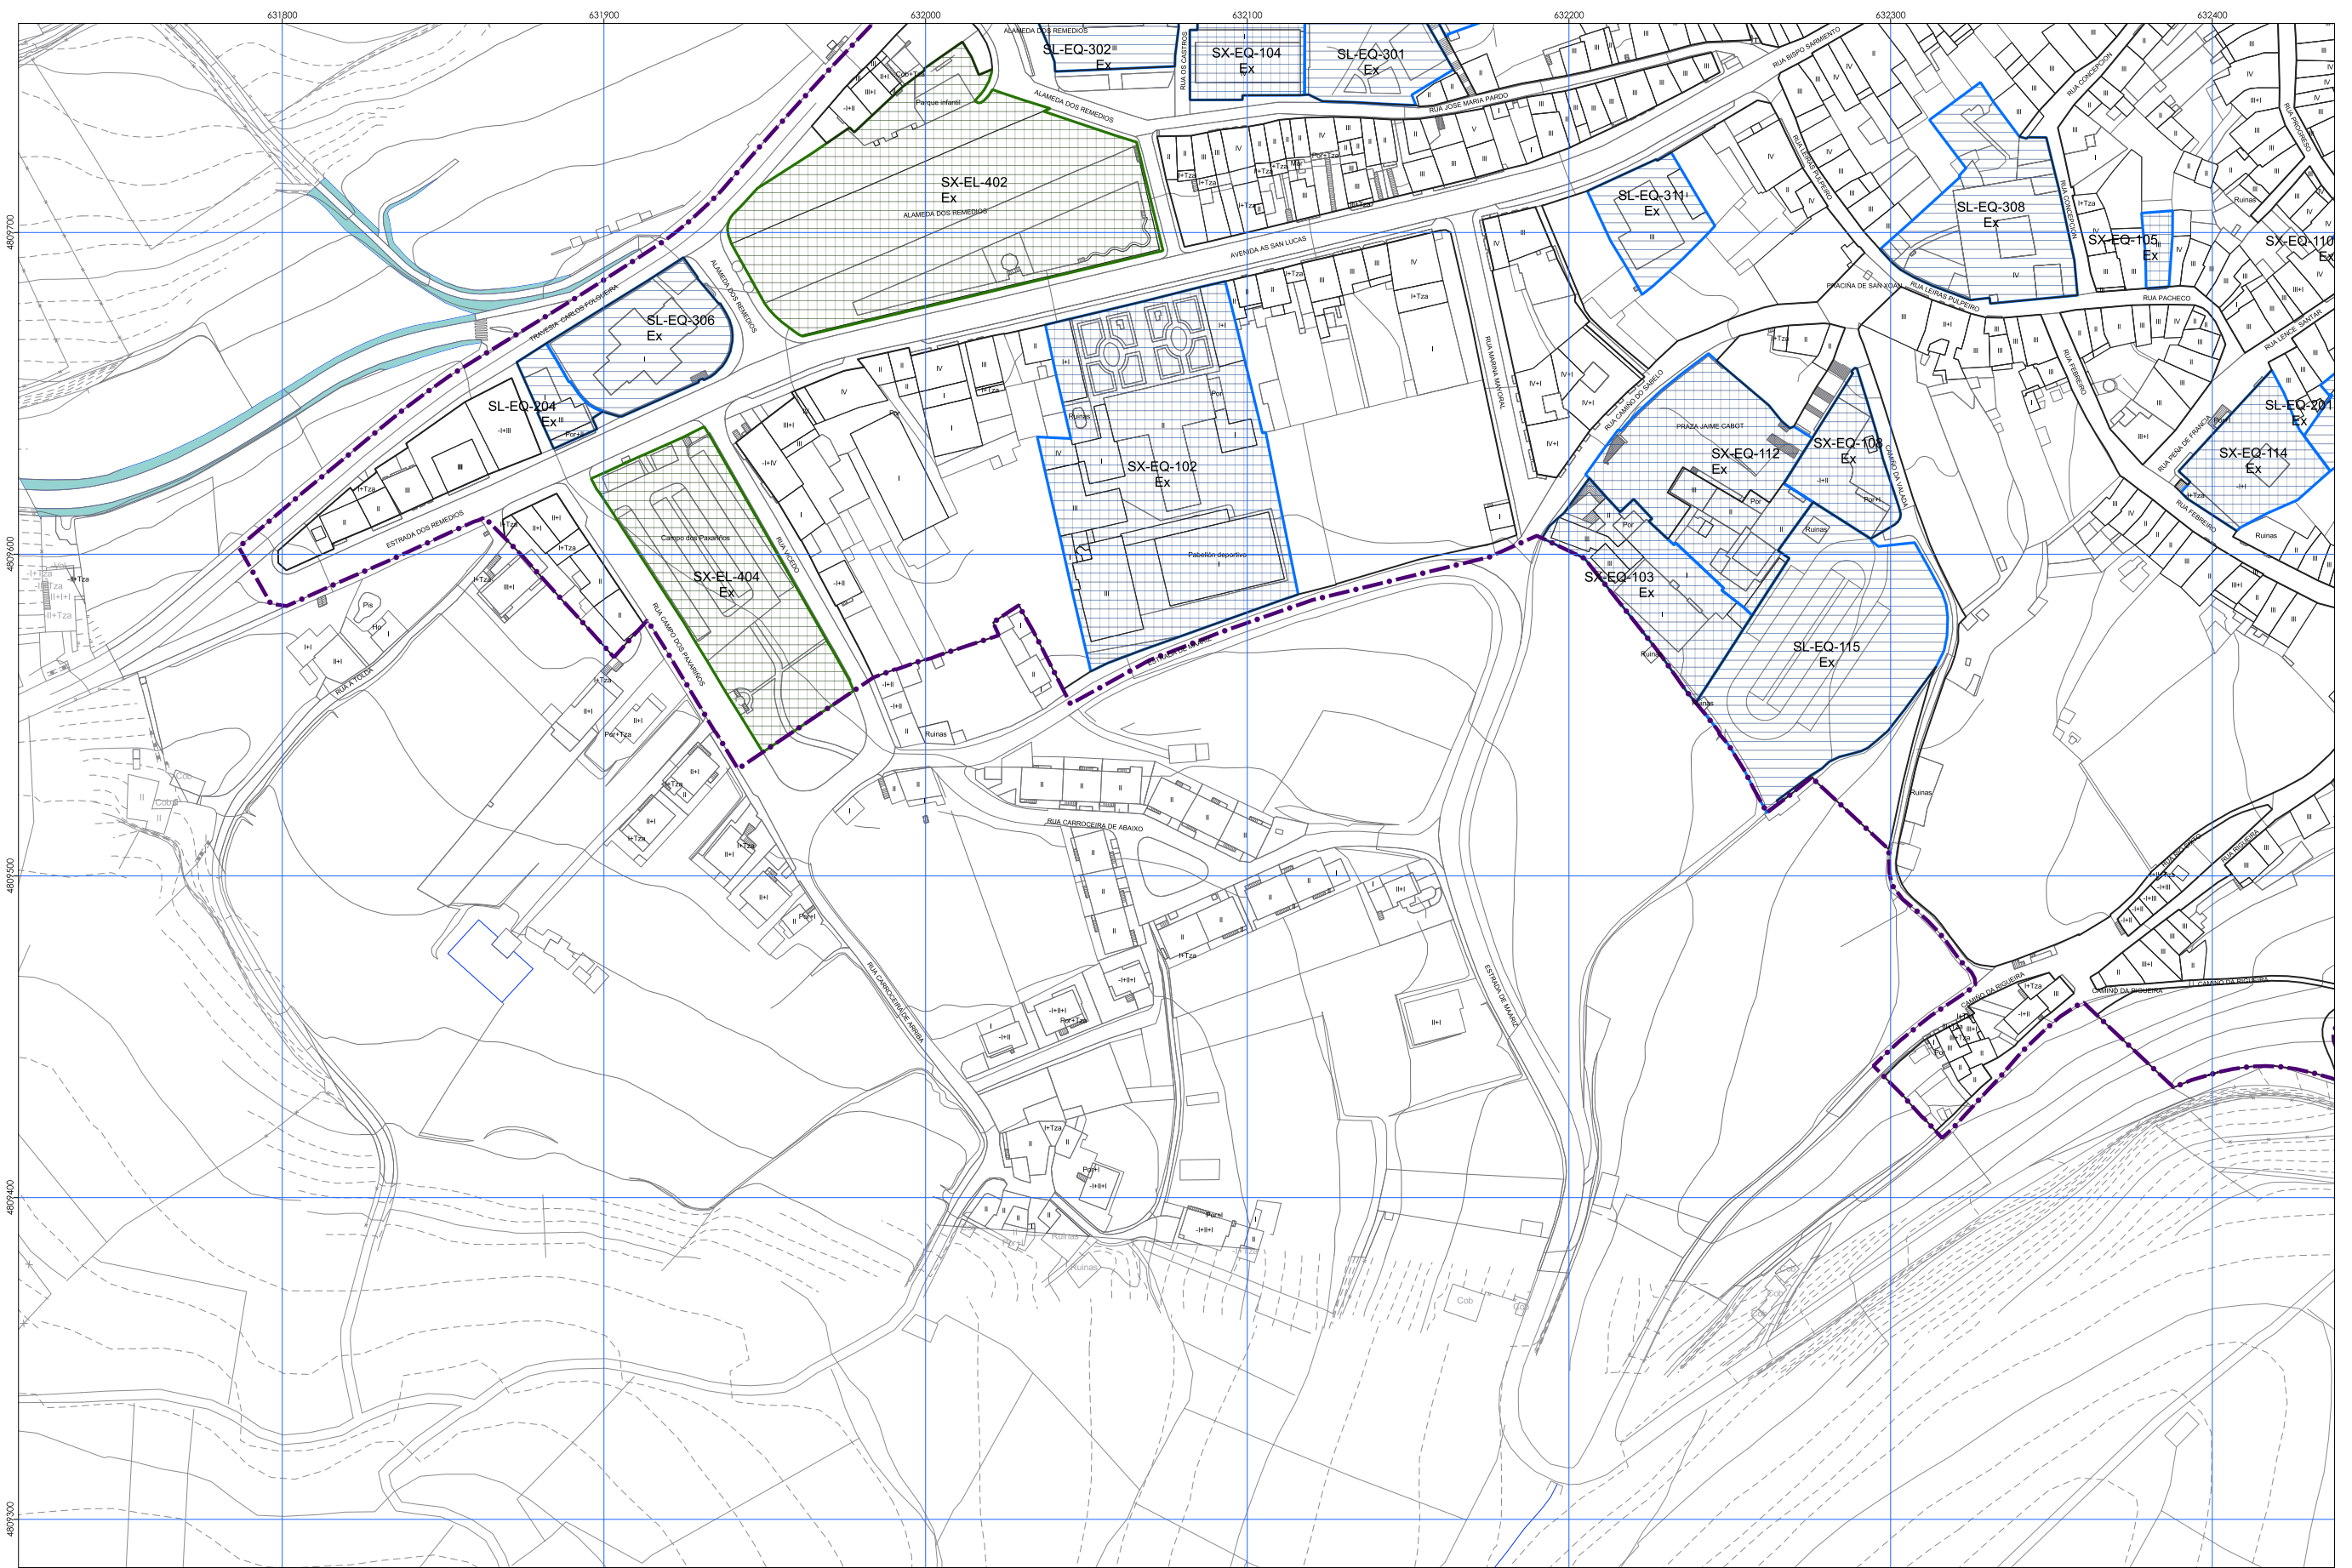

ÁMBITO PLAN ESPECIAL

ESPAZOS LIBRES E ZONAS VERDES SISTEMA LOCAL

ESPAZOS LIBRES E ZONAS VERDES SISTEMA XERAL

SISTEMA DE EQUIPAMENTOS SISTEMA LOCAL

SISTEMA DE EQUIPAMENTOS SISTEMA XERAL


1	2
3	4
	5

OFICINA DE PLANEAMENTO S.A.  
27030\_PEP\_202211\_AI  
NOVEMBRO, 2022  
1:2000

CONCELLO DE MONDOÑEDO  
PLAN ESPECIAL DE PROTECCIÓN E REHABILITACIÓN  
DO CONXUNTO HISTÓRICO DE MONDOÑEDO. PE-1  
OFICINA DE PLANEAMENTO, S.A.  
DOCUMENTO PARA APROBACIÓN INICIAL  
EQUIPAMENTOS E ESPAZOS LIBRES  
PINF 05 3

0 20 40 60 80 100 m.



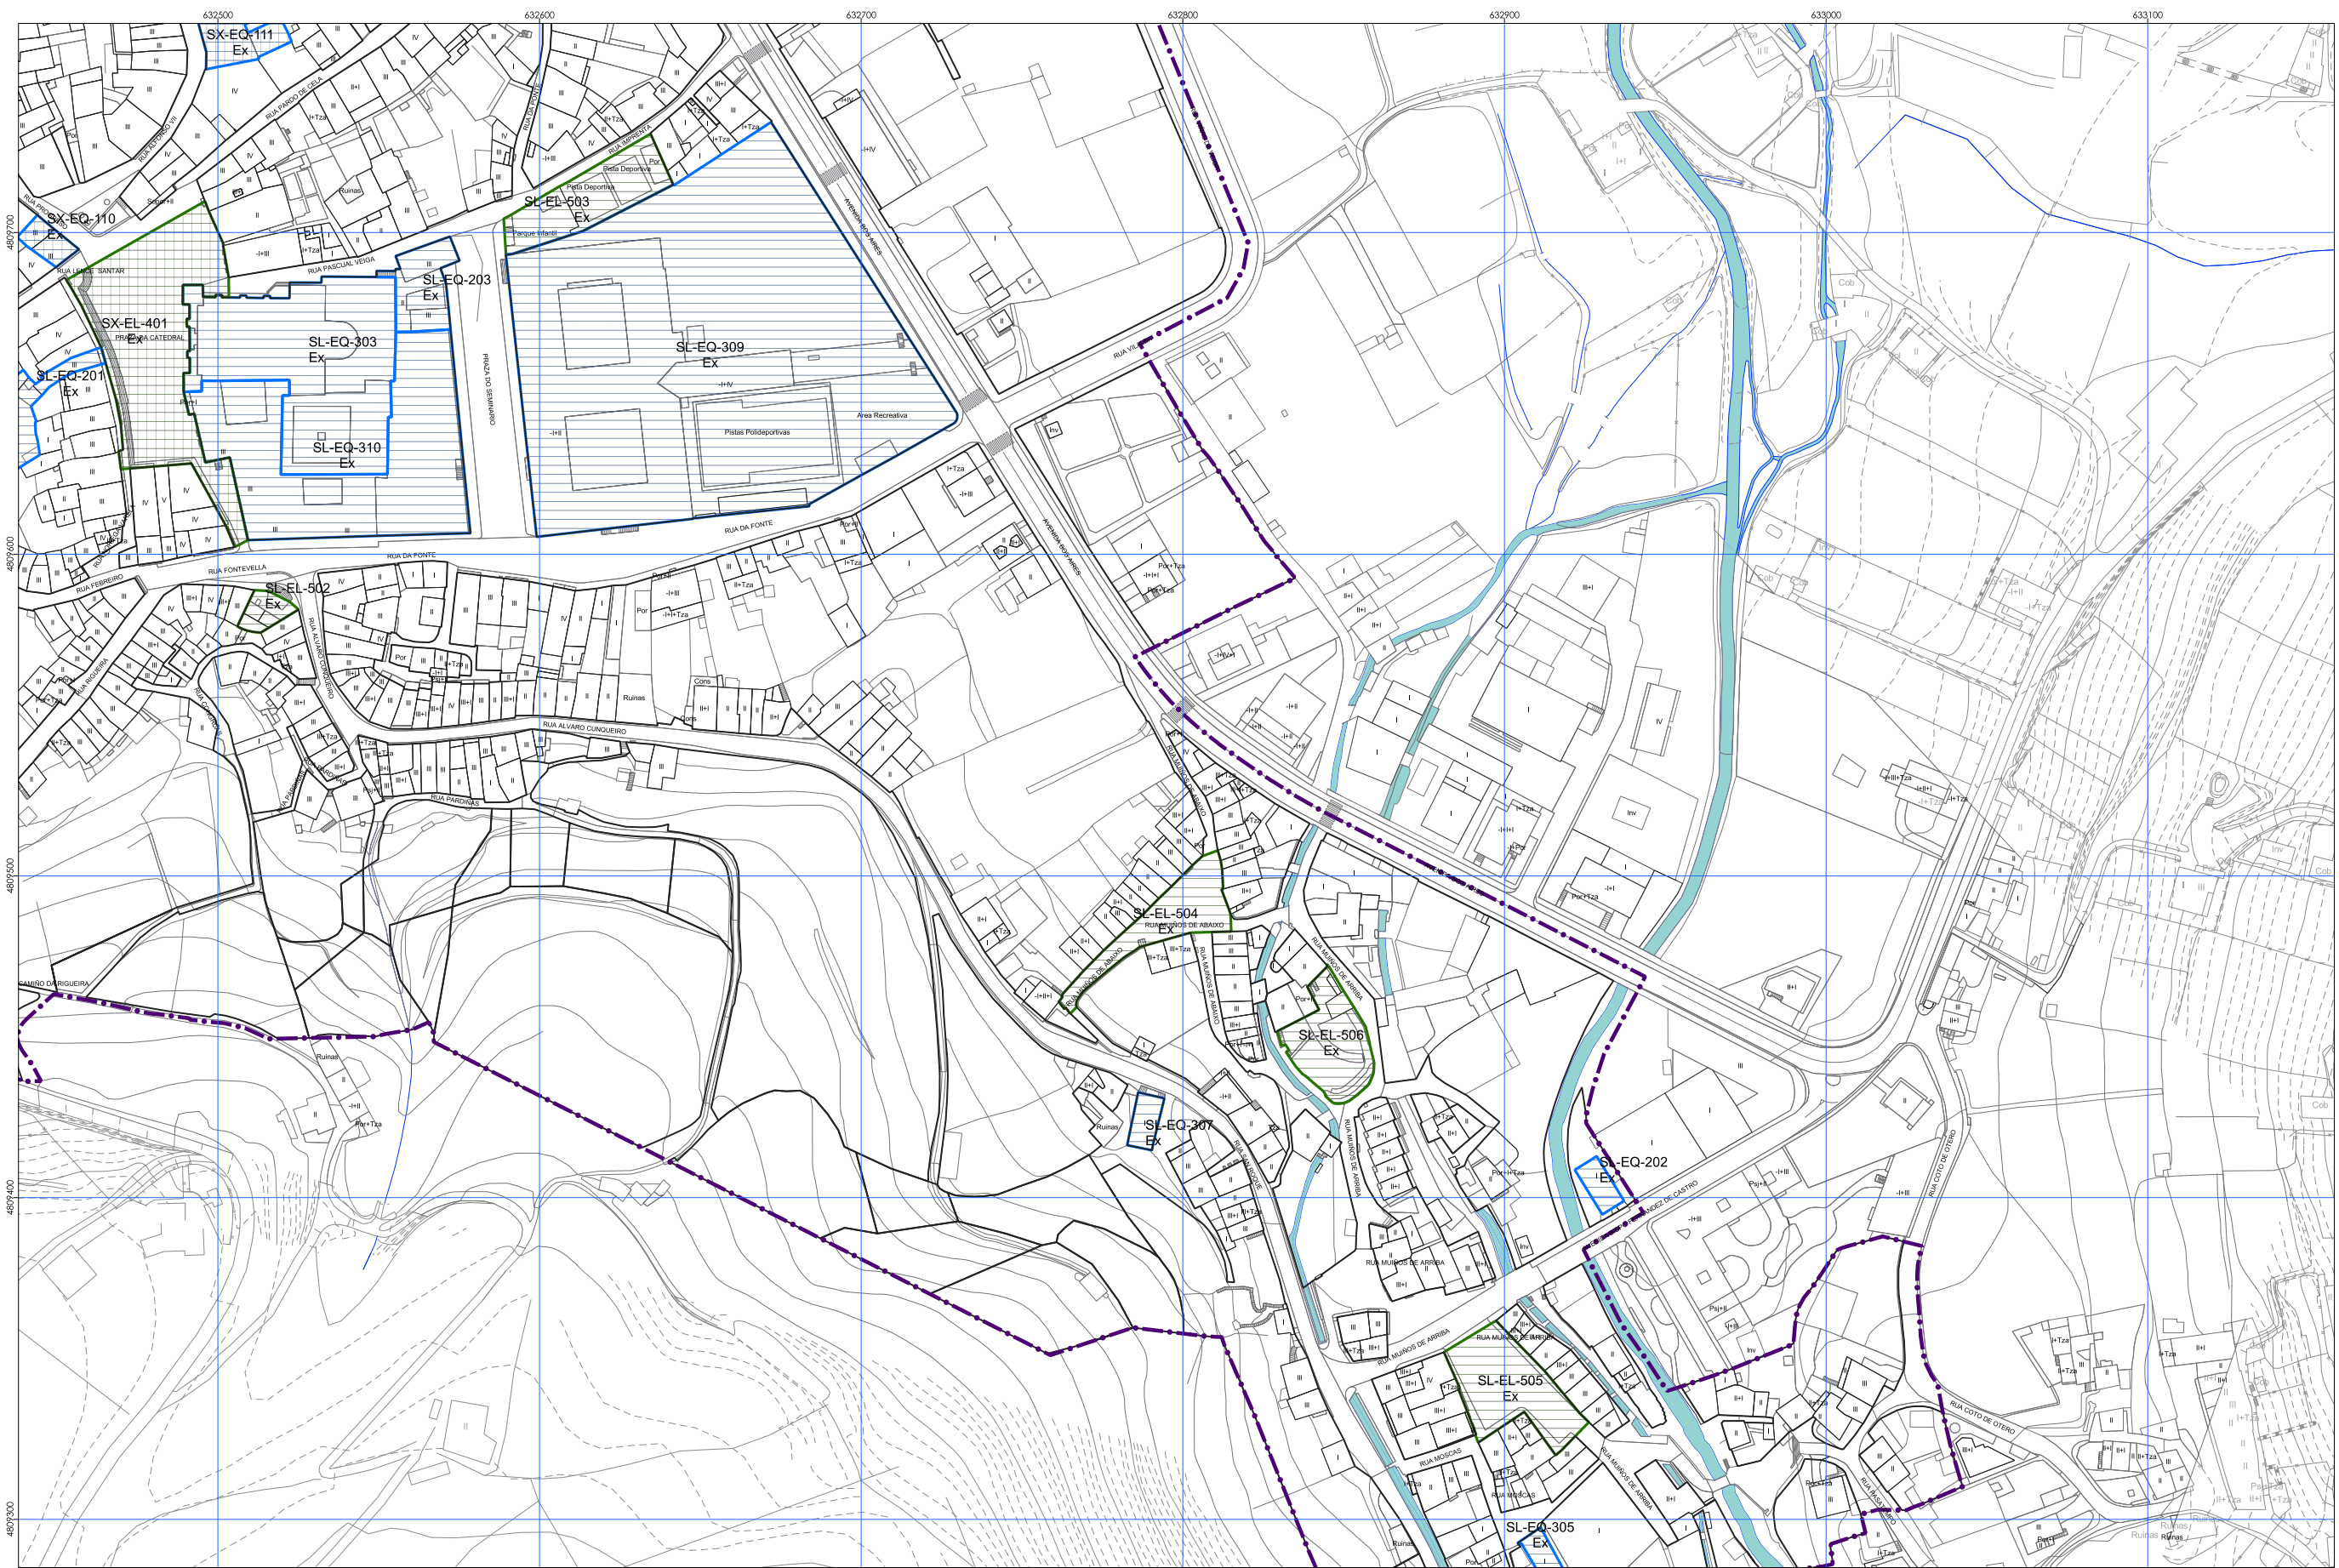

ÁMBITO PLAN ESPECIAL

ESPAZOS LIBRES E ZONAS VERDES SISTEMA LOCAL

ESPAZOS LIBRES E ZONAS VERDES SISTEMA XERAL

SISTEMA DE EQUIPAMENTOS SISTEMA LOCAL

SISTEMA DE EQUIPAMENTOS SISTEMA XERAL

1	2
3	4
	5




CONCELLO DE MONDOÑEDO  
 PLAN ESPECIAL DE PROTECCIÓN E REHABILITACIÓN  
 DO CONXUNTO HISTÓRICO DE MONDOÑEDO. PE-1  
 OFICINA DE PLANEAMENTO, S.A.

DOCUMENTO PARA APROBACIÓN INICIAL


EQUIPAMENTOS E ESPAZOS LIBRES


27030\_PEP\_202211\_AI  
 NOVEMBRO, 2022



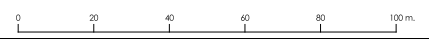

PINF 05 4

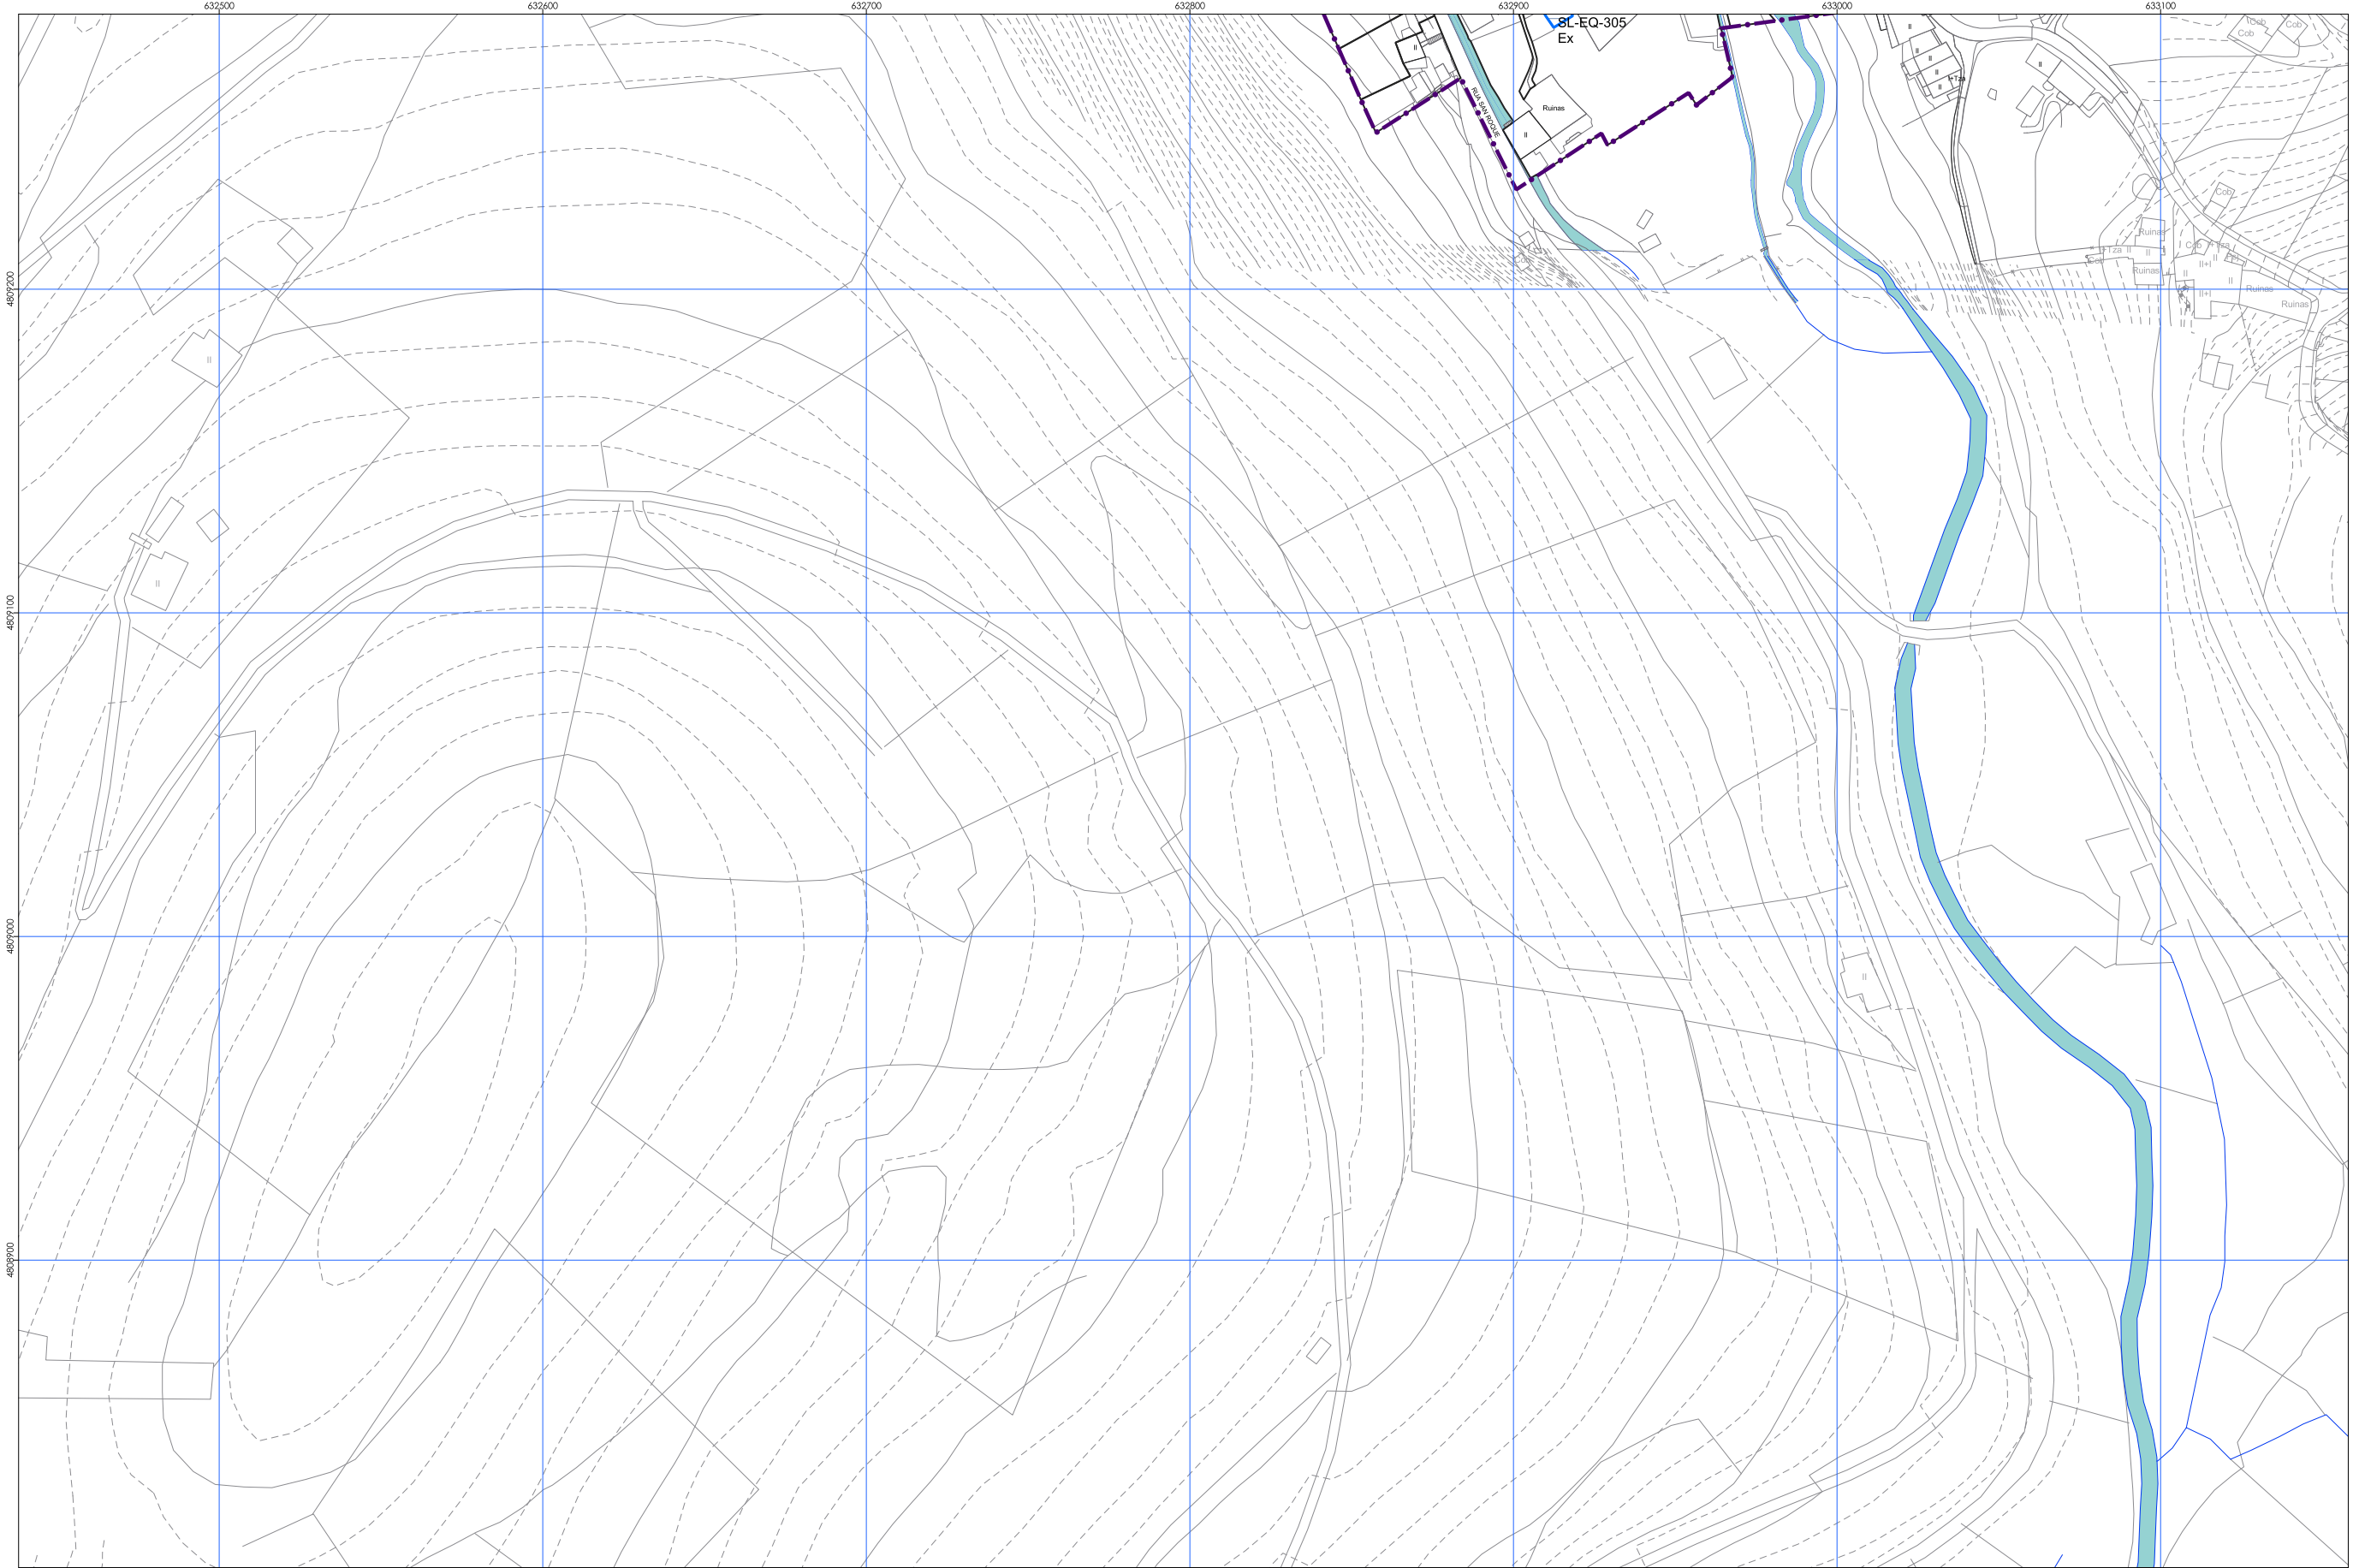





 ÁMBITO PLAN ESPECIAL

-  ESPAZOS LIBRES E ZONAS VERDES SISTEMA LOCAL
-  ESPAZOS LIBRES E ZONAS VERDES SISTEMA XERAL
-  SISTEMA DE EQUIPAMENTOS SISTEMA LOCAL
-  SISTEMA DE EQUIPAMENTOS SISTEMA XERAL

1	2
3	4
	5




CONCELLO DE MONDOÑEDO  
 PLAN ESPECIAL DE PROTECCIÓN E REHABILITACIÓN  
 DO CONXUNTO HISTÓRICO DE MONDOÑEDO. PE-1  
 OFICINA DE PLANEAMENTO, S.A.

DOCUMENTO PARA APROBACIÓN INICIAL

EQUIPAMENTOS E ESPAZOS LIBRES

27030\_PEP\_202211\_AI  
 NOVEMBRO, 2022  
 1:2000

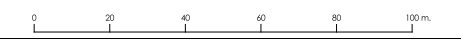

PINF 05 5