



ÁMBITO PLAN ESPECIAL

- TRÁFICO MIXTO RODADO-PEONIL
- TRÁFICO PEONIL
- TRÁFICO RODADO
- APARCAMENTOS
- APARCAMENTO SOTERRADO

SENTIDO DA CIRCULACIÓN

**22** Nº DE PRAZAS DE APARCAMENTO

1	2
3	4
	5

OFICINA DE PLANEAMENTO S.A.

27030\_PEP\_202211\_AI

NOVEMBRO, 2022

1:2000

**CONCELLO DE MONDOÑEDO**


**PLAN ESPECIAL DE PROTECCIÓN E REHABILITACIÓN DO CONXUNTO HISTÓRICO DE MONDOÑEDO. PE-1**



OFICINA DE PLANEAMENTO, S.A.

DOCUMENTO PARA APROBACIÓN INICIAL

REDE VIARIA E APARCAMENTO

PINF 06 1

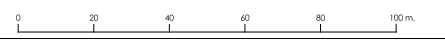

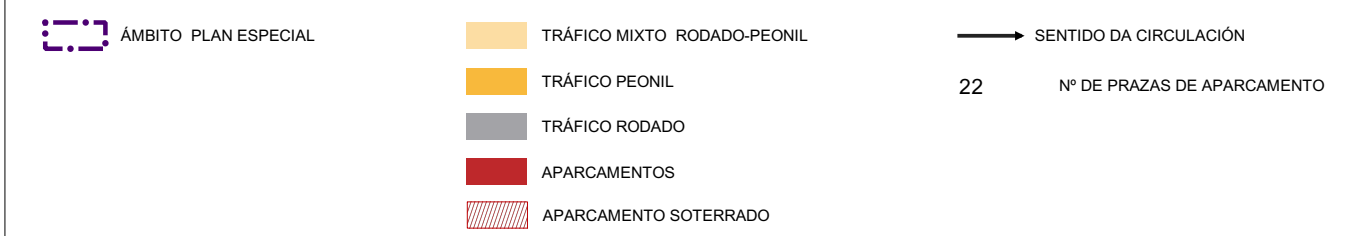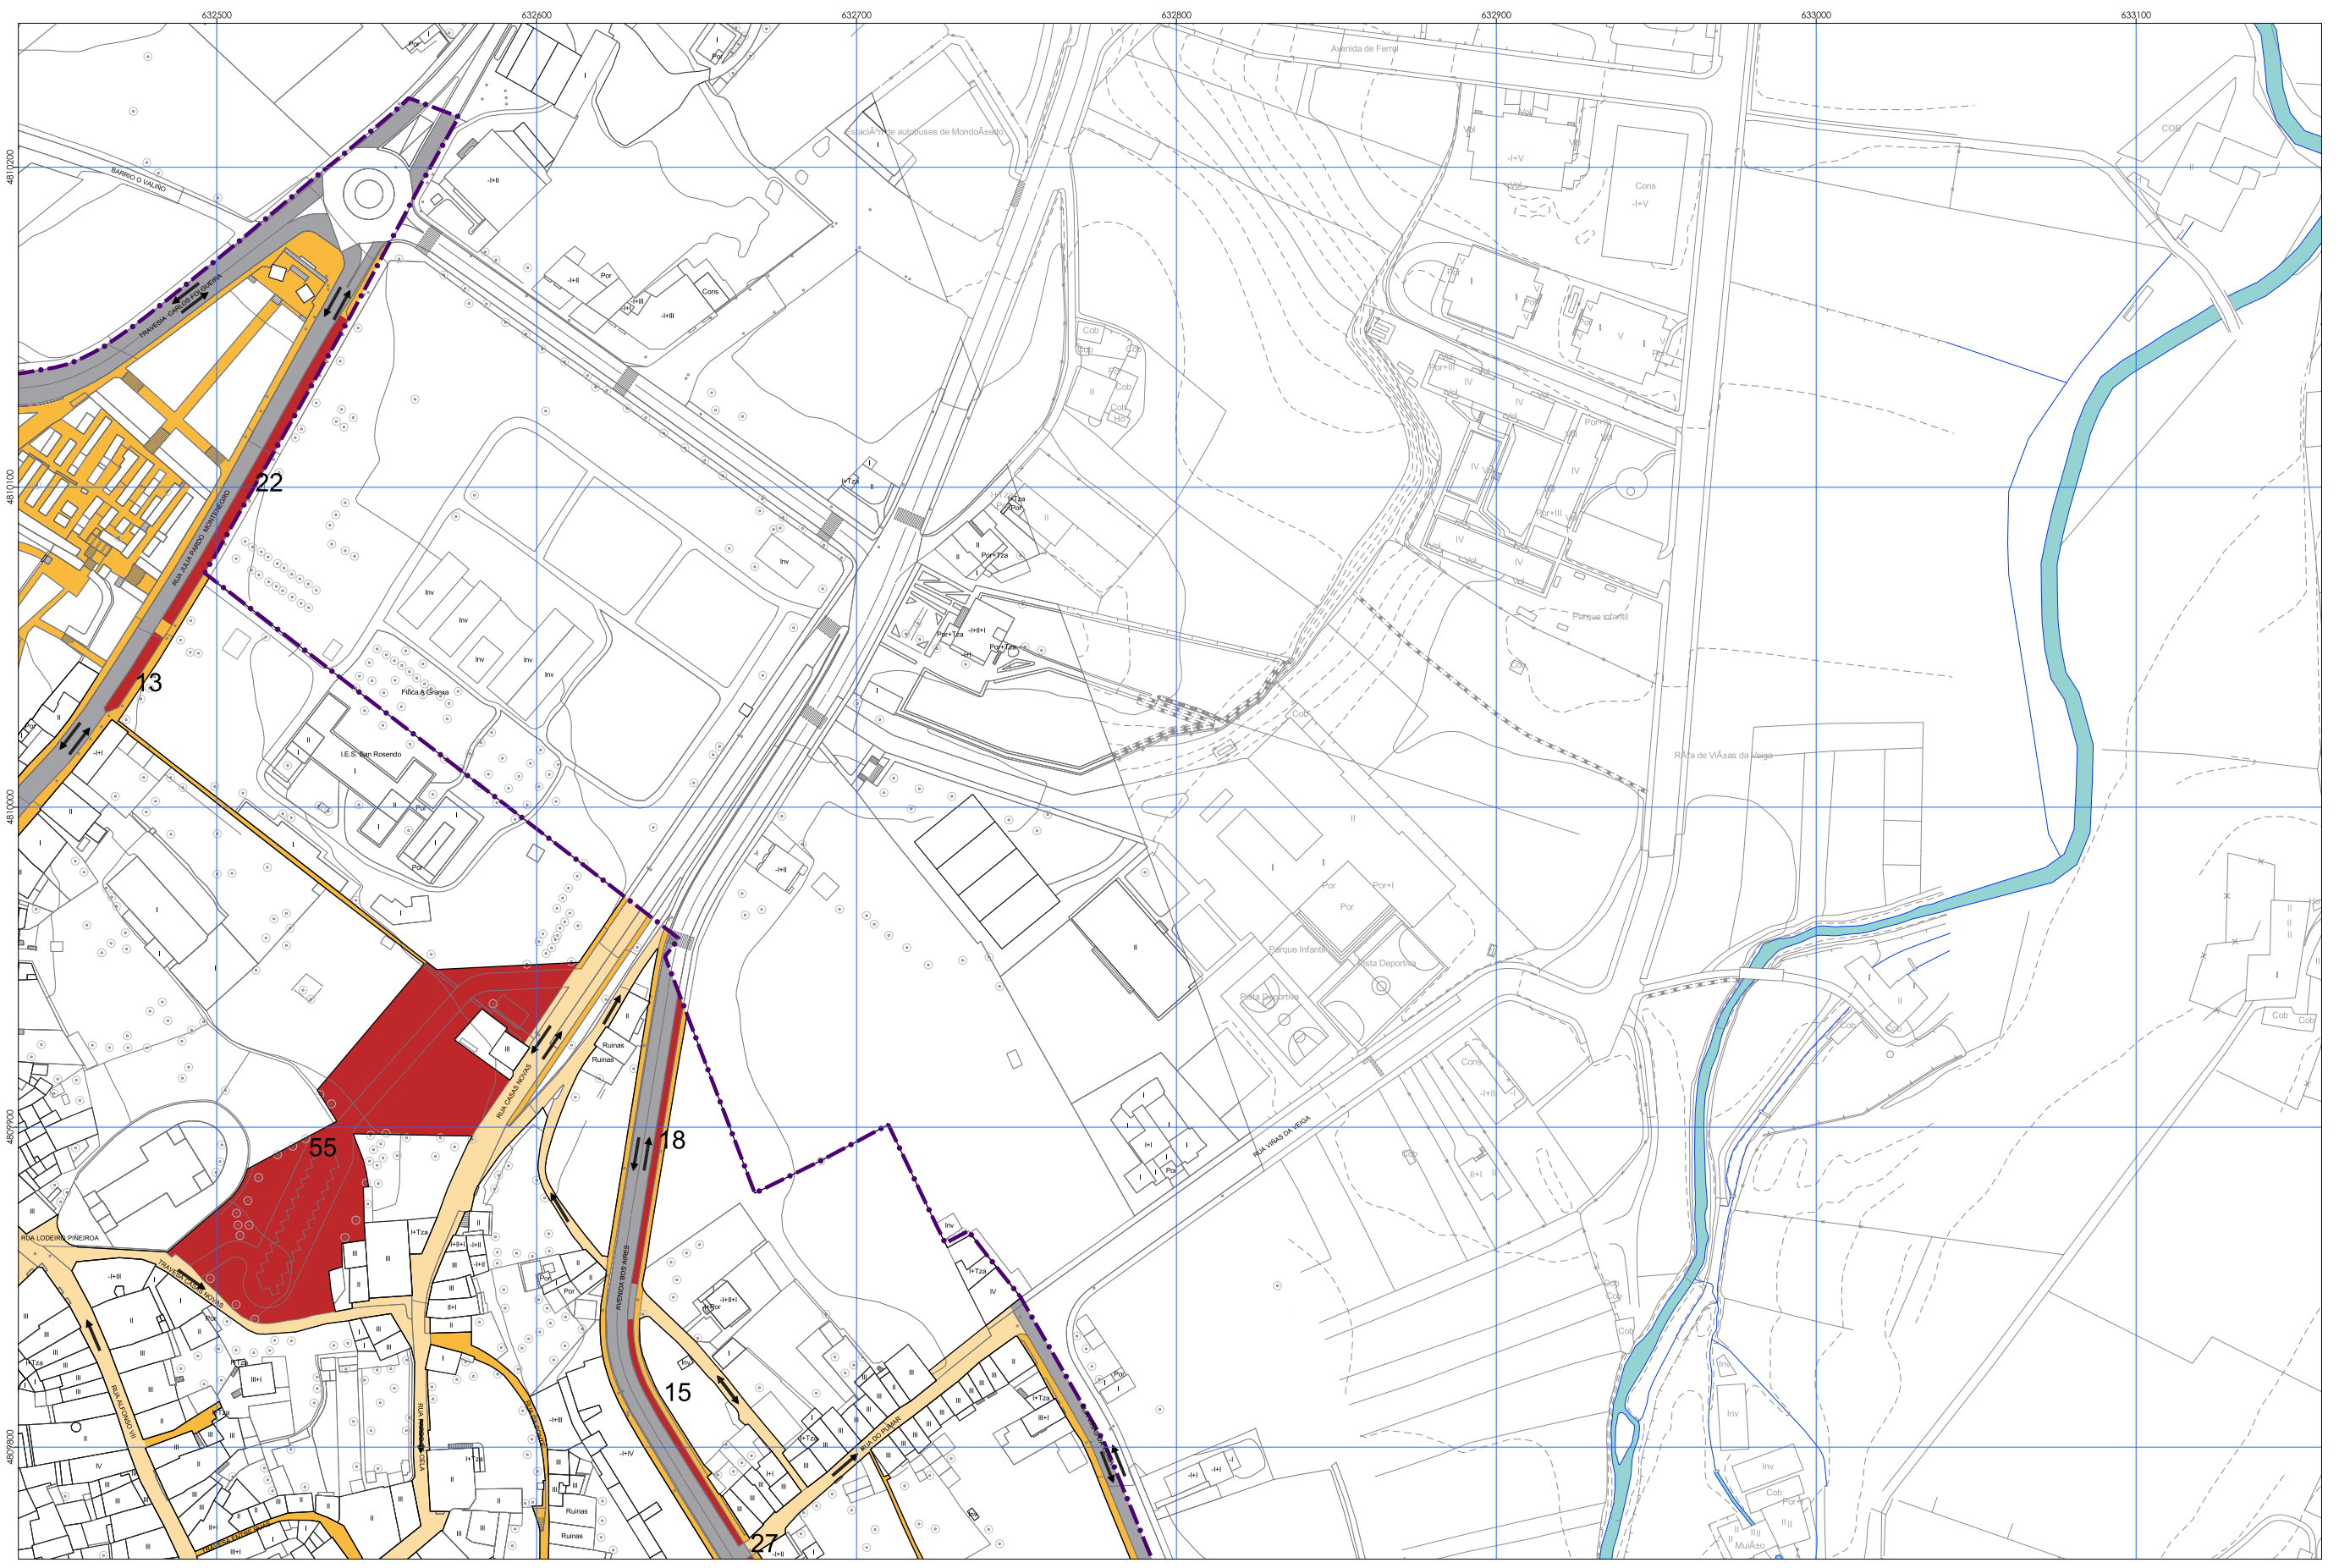

1	2
3	4
	5

OFICINA DE PLANEAMENTO, S.A.

27030\_PEP\_202211\_AI

NOVEMBRO, 2022

1:2000

CONCELLO DE MONDOÑEDO

PLAN ESPECIAL DE PROTECCIÓN E REHABILITACIÓN DO CONXUNTO HISTÓRICO DE MONDOÑEDO. PE-1


OFICINA DE PLANEAMENTO, S.A.

DOCUMENTO PARA APROBACIÓN INICIAL

REDE VIARIA E APARCAMENTO

PINF 06 2

0 20 40 60 80 100 m.

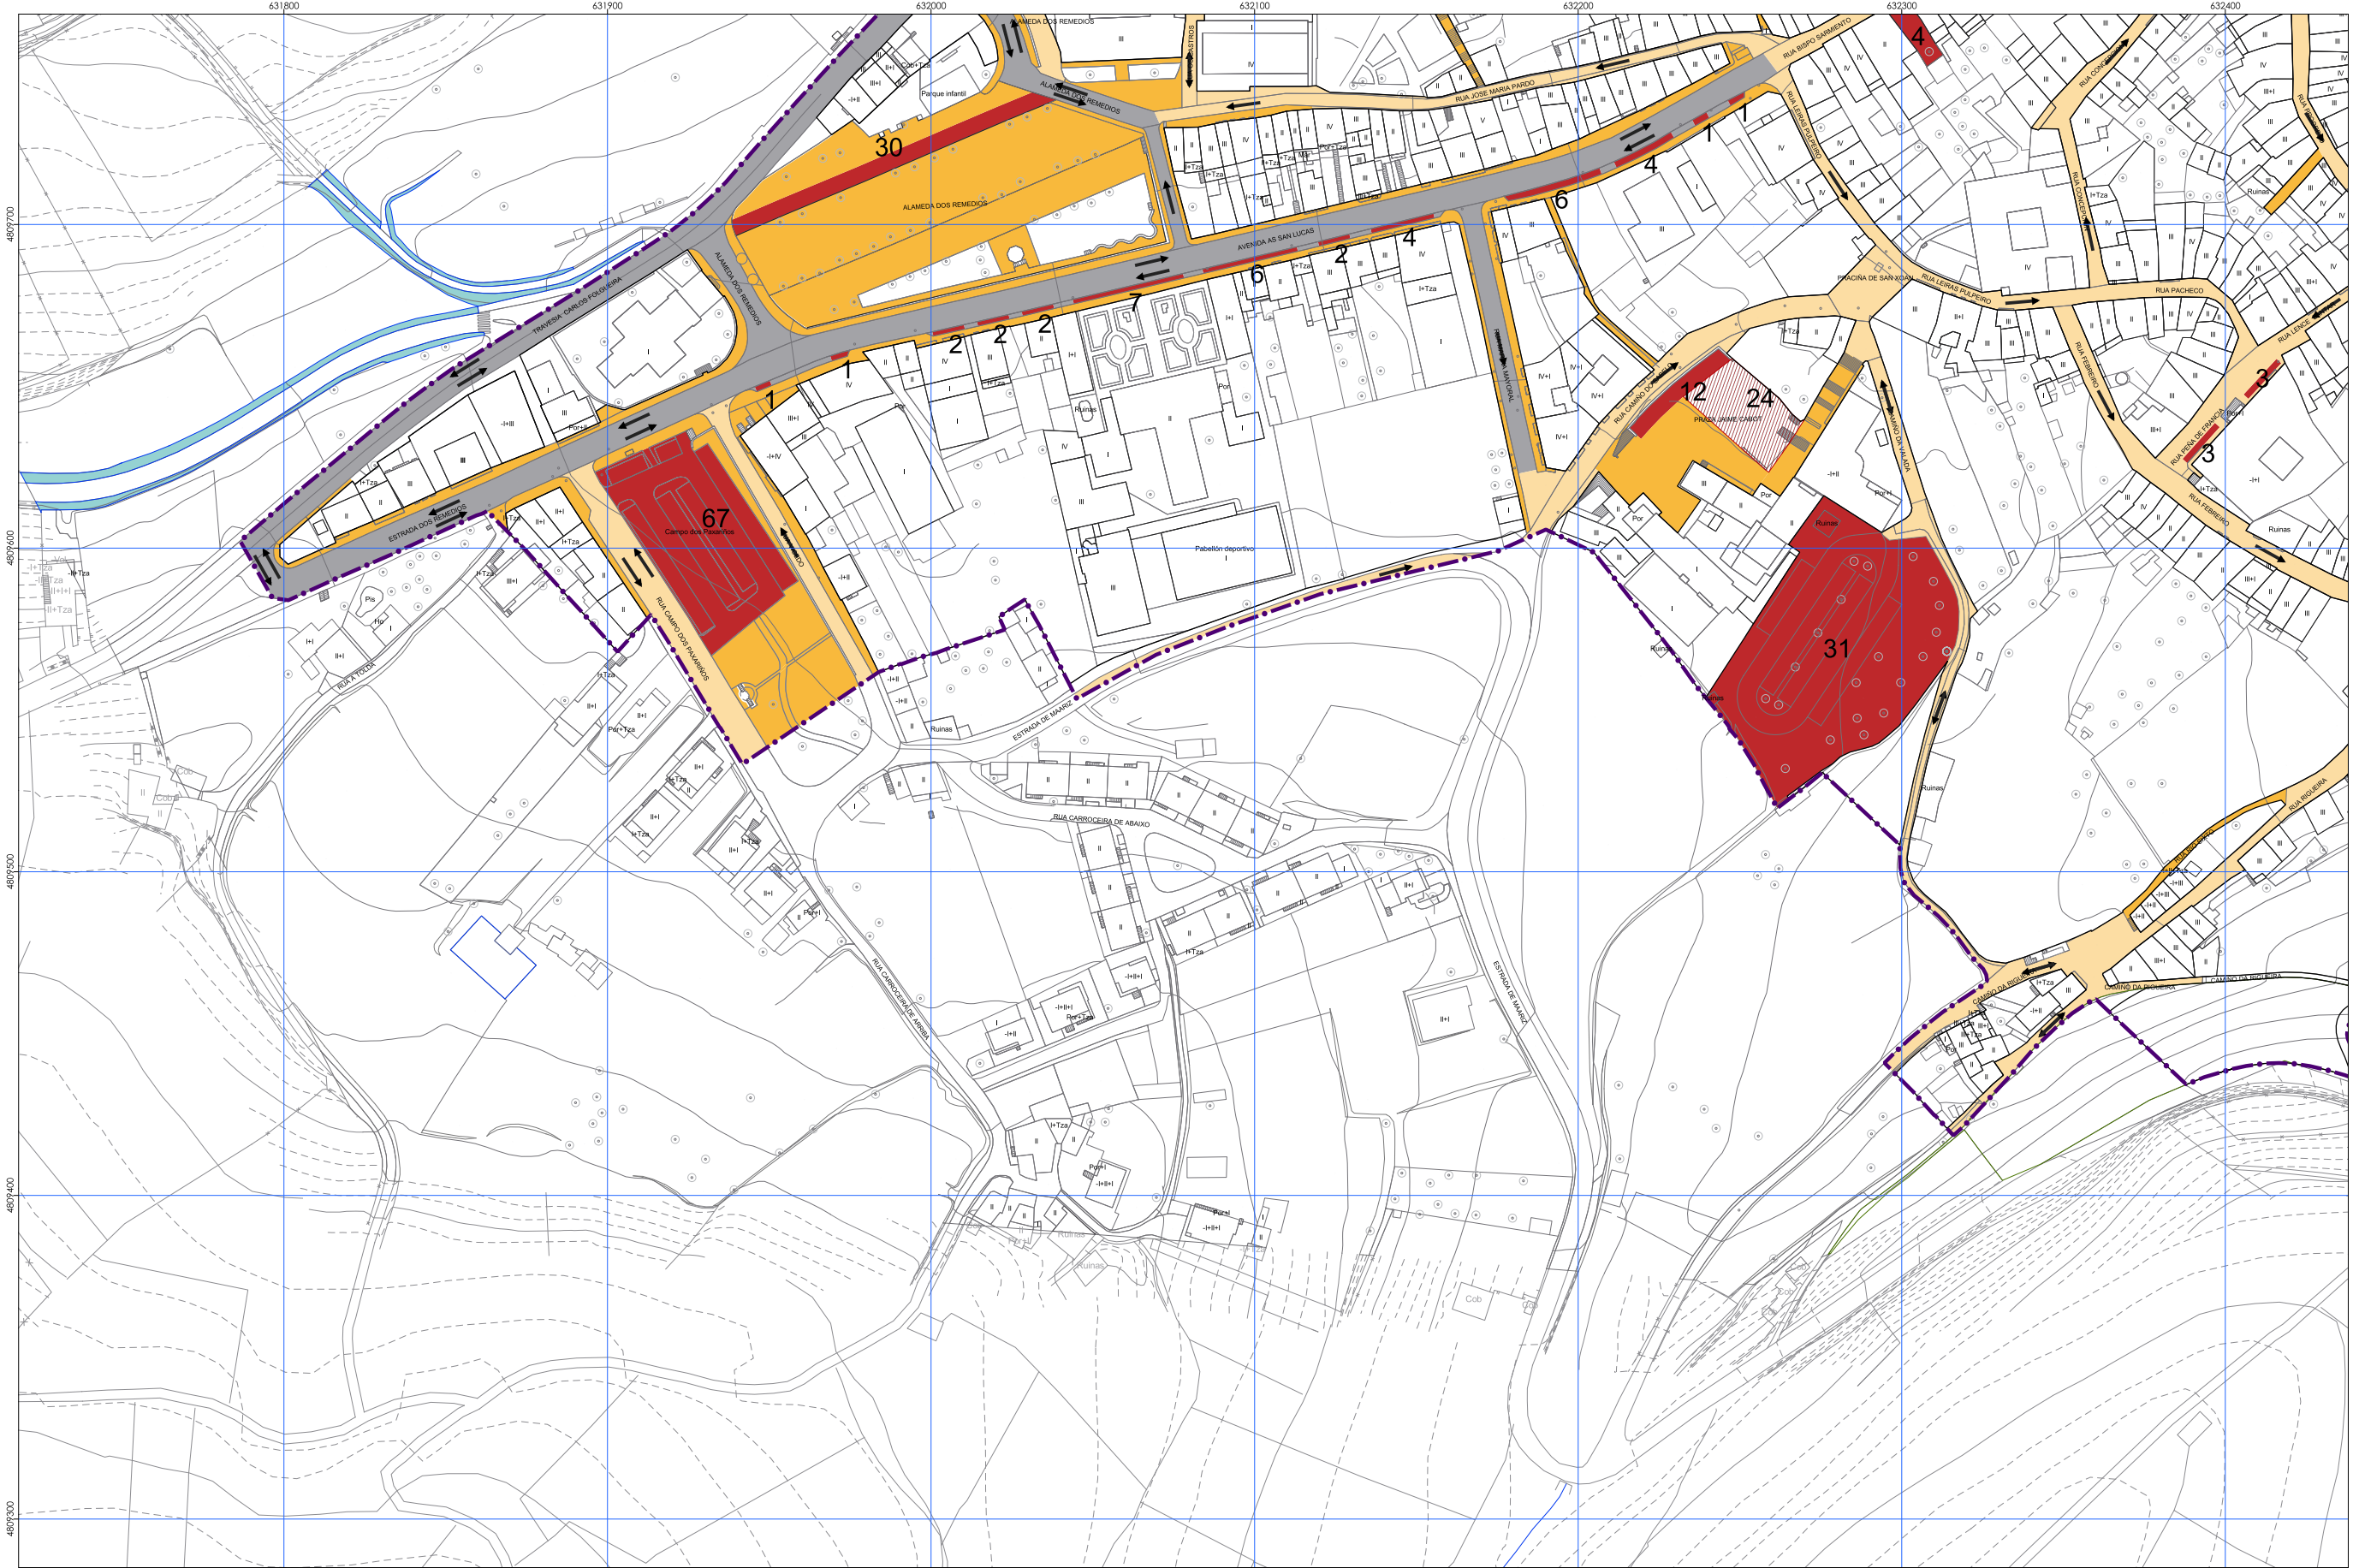

ÁMBITO PLAN ESPECIAL

- TRÁFICO MIXTO RODADO-PEONIL
- TRÁFICO PEONIL
- TRÁFICO RODADO
- APARCAMENTOS
- APARCAMENTO SOTERRADO


SENTIDO DA CIRCULACIÓN  
 22 N° DE PRAZAS DE APARCAMENTO

1	2
3	4
	5


OFICINA DE PLANEAMENTO, S.A.  
 27030\_PEP\_202211\_AI  
 NOVEMBRO, 2022


CONCELLO DE MONDOÑEDO  
 PLAN ESPECIAL DE PROTECCIÓN E REHABILITACIÓN DO CONXUNTO HISTÓRICO DE MONDOÑEDO. PE-1  
 OFICINA DE PLANEAMENTO, S.A.  
 DOCUMENTO PARA APROBACIÓN INICIAL

REDE VIARIA E APARCAMENTO  
 PINF 06 3  
 1:2000

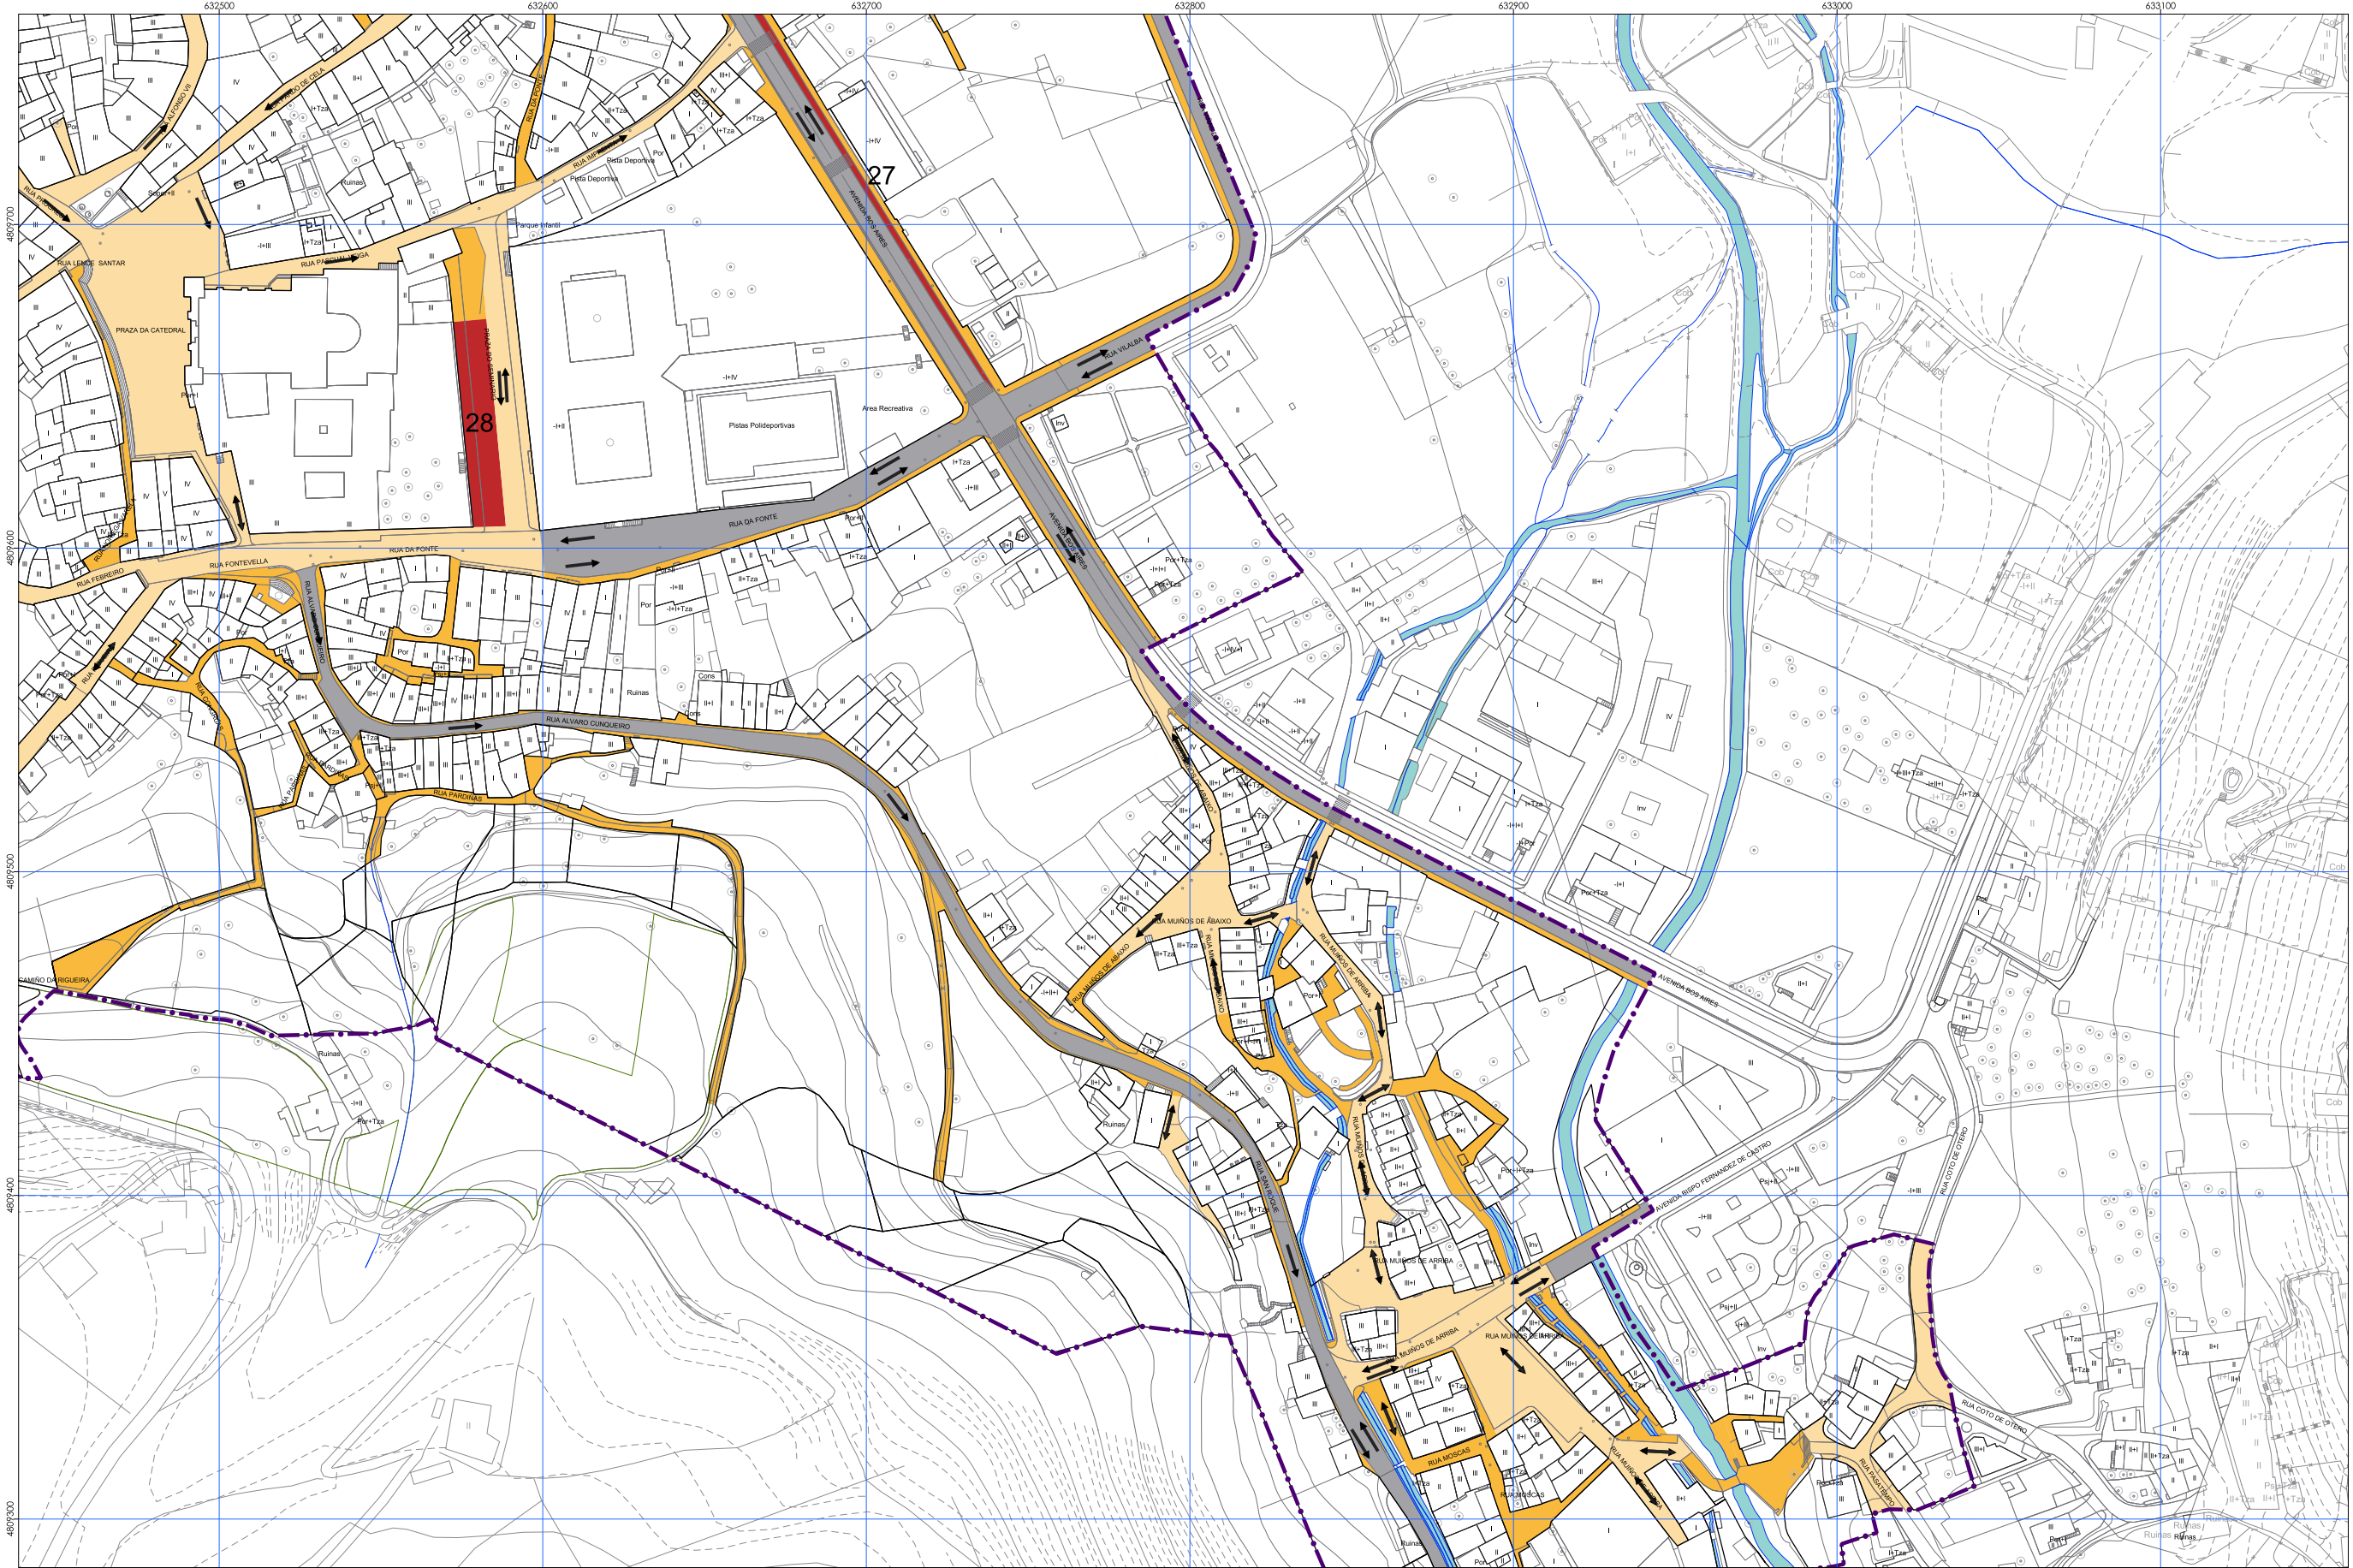


ÁMBITO PLAN ESPECIAL	TRÁFICO MIXTO RODADO-PEONIL	SENTIDO DA CIRCULACIÓN	<table border="1"> <tr> <td>1</td> <td>2</td> </tr> <tr> <td>3</td> <td>4</td> </tr> <tr> <td></td> <td>5</td> </tr> </table>	1	2	3	4		5
	1	2							
3	4								
	5								
TRÁFICO PEONIL	TRÁFICO RODADO	22      Nº DE PRAZAS DE APARCAMENTO	<p>CONCELLO DE MONDOÑEDO                  PLAN ESPECIAL DE PROTECCIÓN E REHABILITACIÓN DO CONXUNTO HISTÓRICO DE MONDOÑEDO. PE-1                  OFICINA DE PLANEAMENTO, S.A.</p> <p>DOCUMENTO PARA APROBACIÓN INICIAL</p> <p>REDE VIARIA E APARCAMENTO</p> <p>NOVEMBRO, 2022</p> <p>27030_PEP_202211_AI</p> <p>1 : 2 0 0 0</p>						
APARCAMENTOS	APARCAMENTO SOTERRADO			<p>0 20 40 60 80 100 m.</p> <p>PINF 06      4</p>					

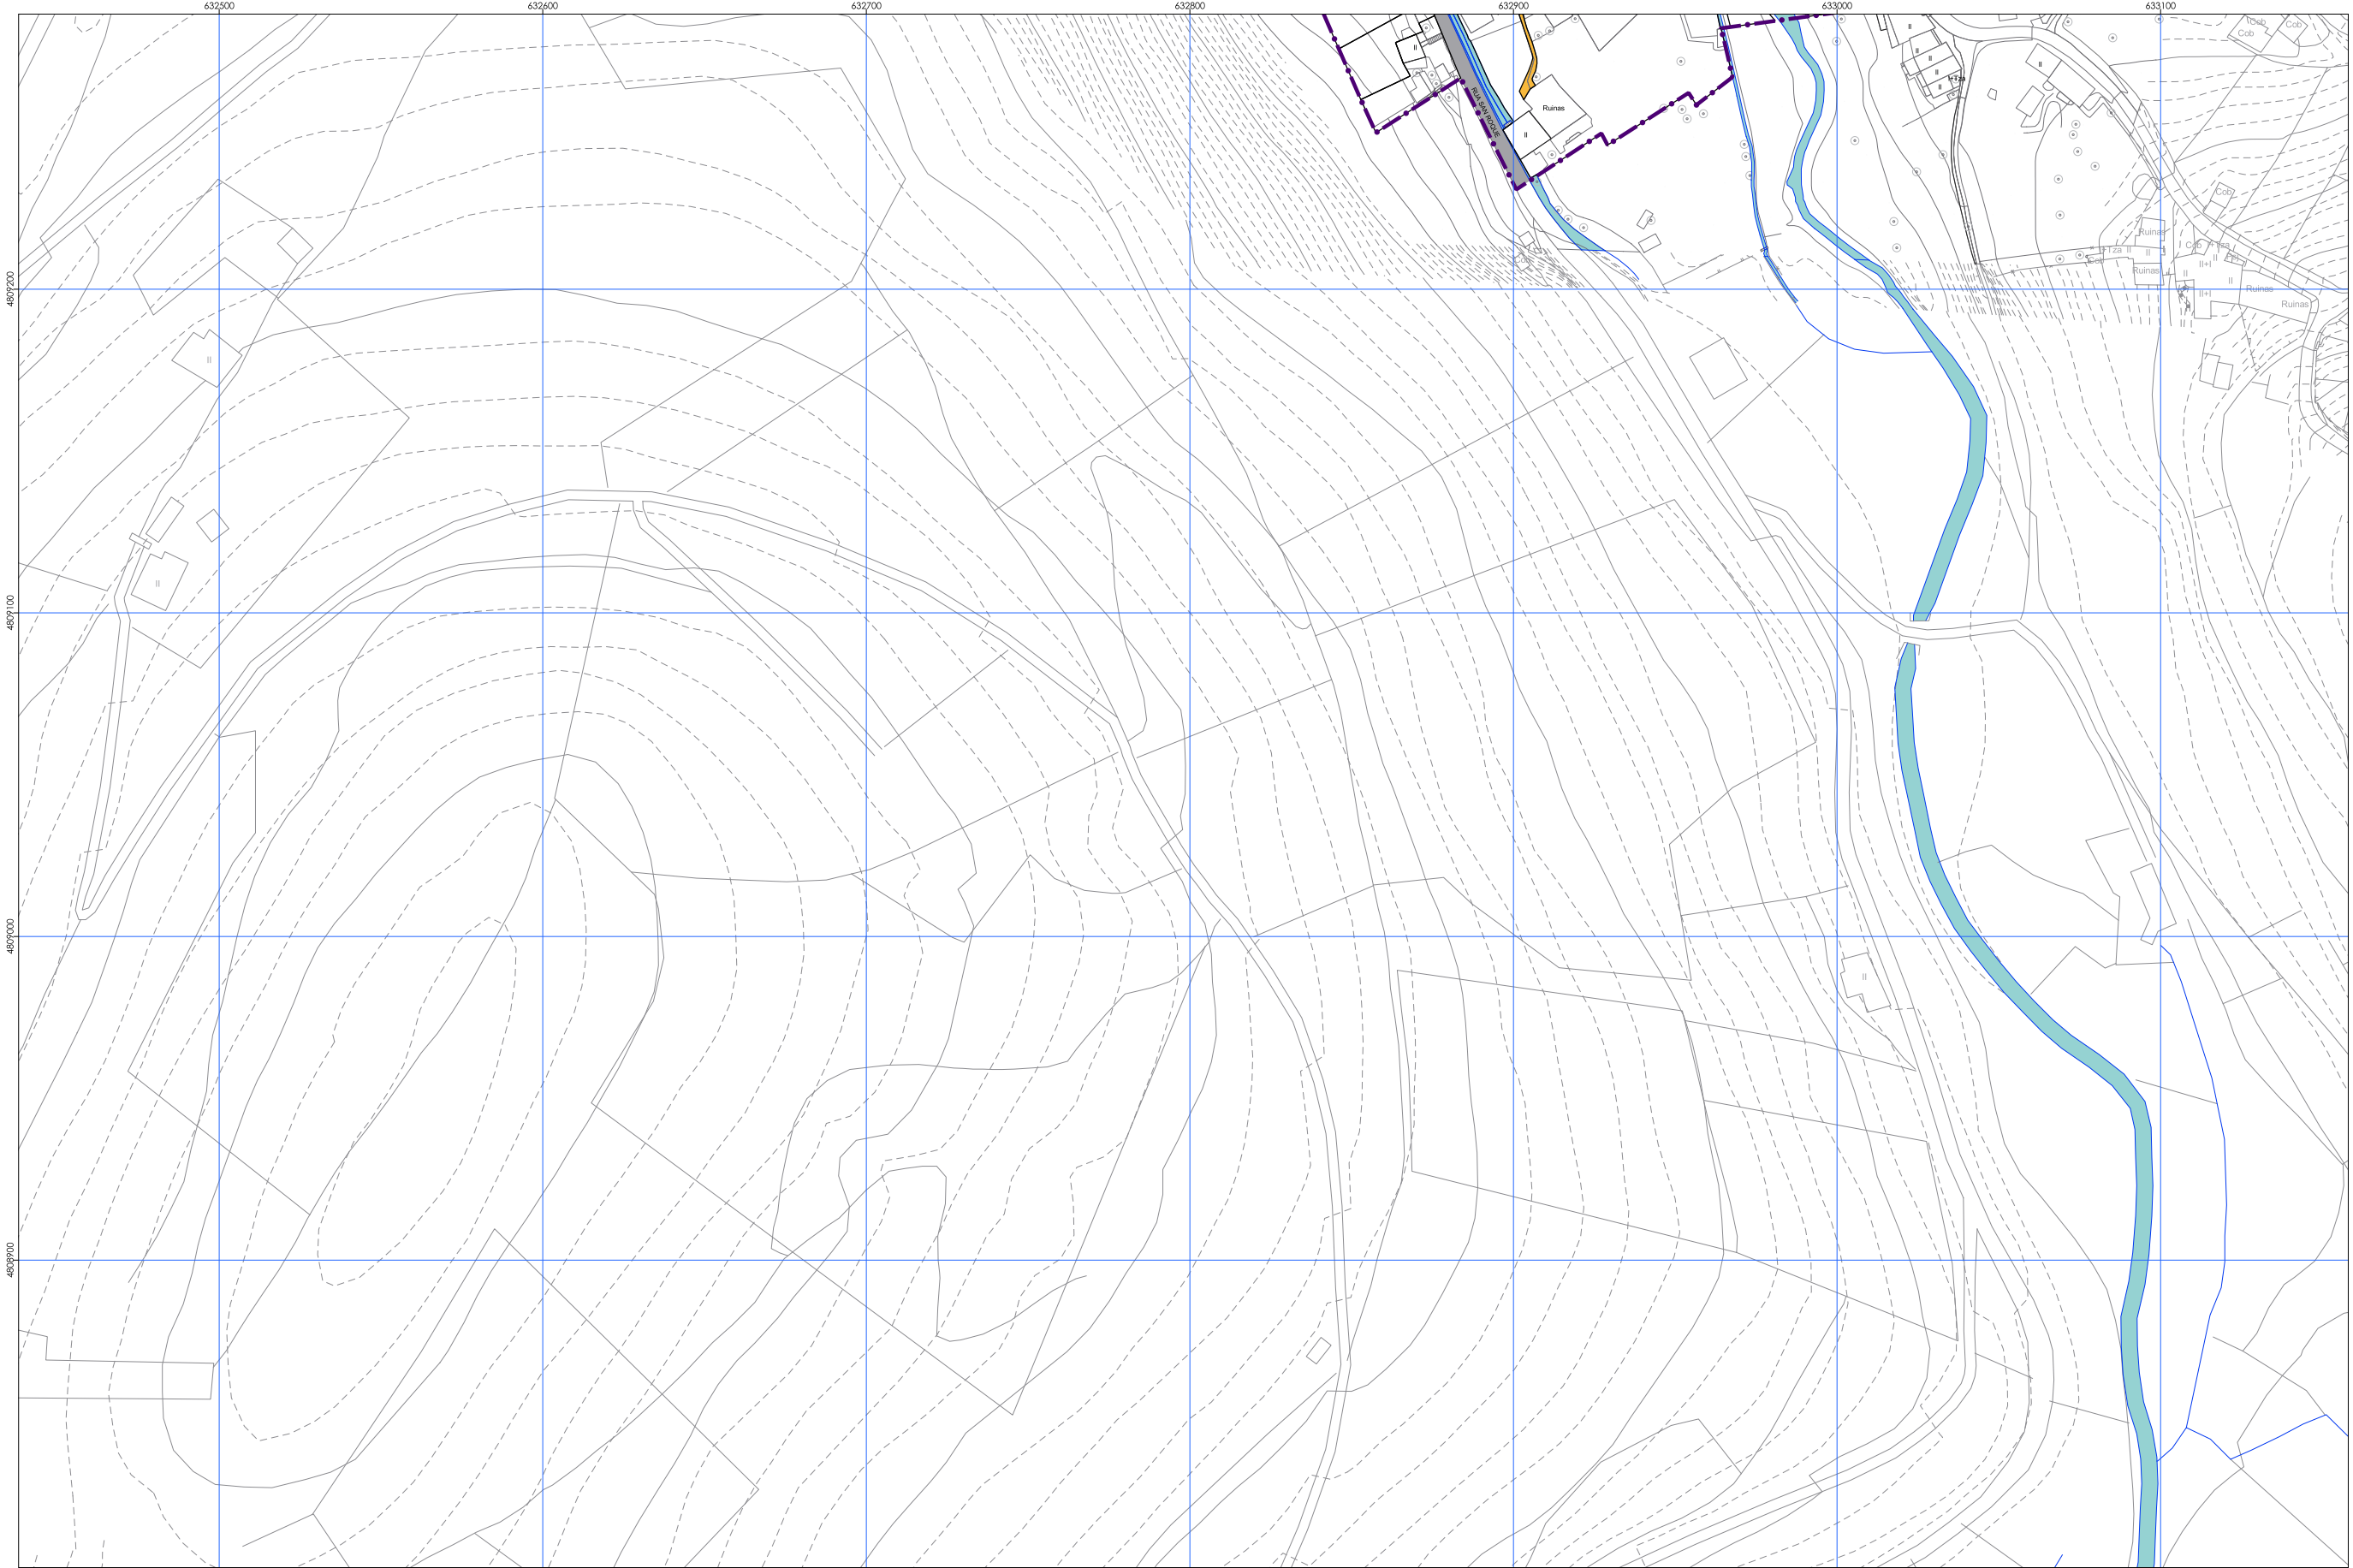

 ÁMBITO PLAN ESPECIAL

-  TRÁFICO MIXTO RODADO-PEONIL
-  TRÁFICO PEONIL
-  TRÁFICO RODADO
-  APARCAMENTOS
-  APARCAMENTO SOTERRADO

 SENTIDO DA CIRCULACIÓN  
22 Nº DE PRAZAS DE APARCAMENTO

1	2
3	4
	5




CONCELLO DE MONDOÑEDO  
PLAN ESPECIAL DE PROTECCIÓN E REHABILITACIÓN  
DO CONXUNTO HISTÓRICO DE MONDOÑEDO. PE-1  
OFICINA DE PLANEAMENTO, S.A.

DOCUMENTO PARA APROBACIÓN INICIAL

REDE VIARIA E APARCAMENTO

27030\_PEP\_202211\_AI  
NOVEMBRO, 2022  
1:2000

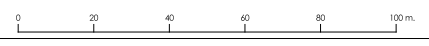

PINF 06 5