


1	2
3	4
	5




OFICINA DE PLANEAMENTO S.A.

27030_PEP_202211_AI

NOVEMBRO, 2022

1:2000



CONCELLO DE MONDOÑEDO

PLAN ESPECIAL DE PROTECCIÓN E REHABILITACIÓN DO CONXUNTO HISTÓRICO DE MONDOÑEDO. PE-1


OFICINA DE PLANEAMENTO, S.A.


DOCUMENTO PARA APROBACIÓN INICIAL

INFRAESTRUTURAS.REDE DE ABASTECIMENTO

PINF 08

1



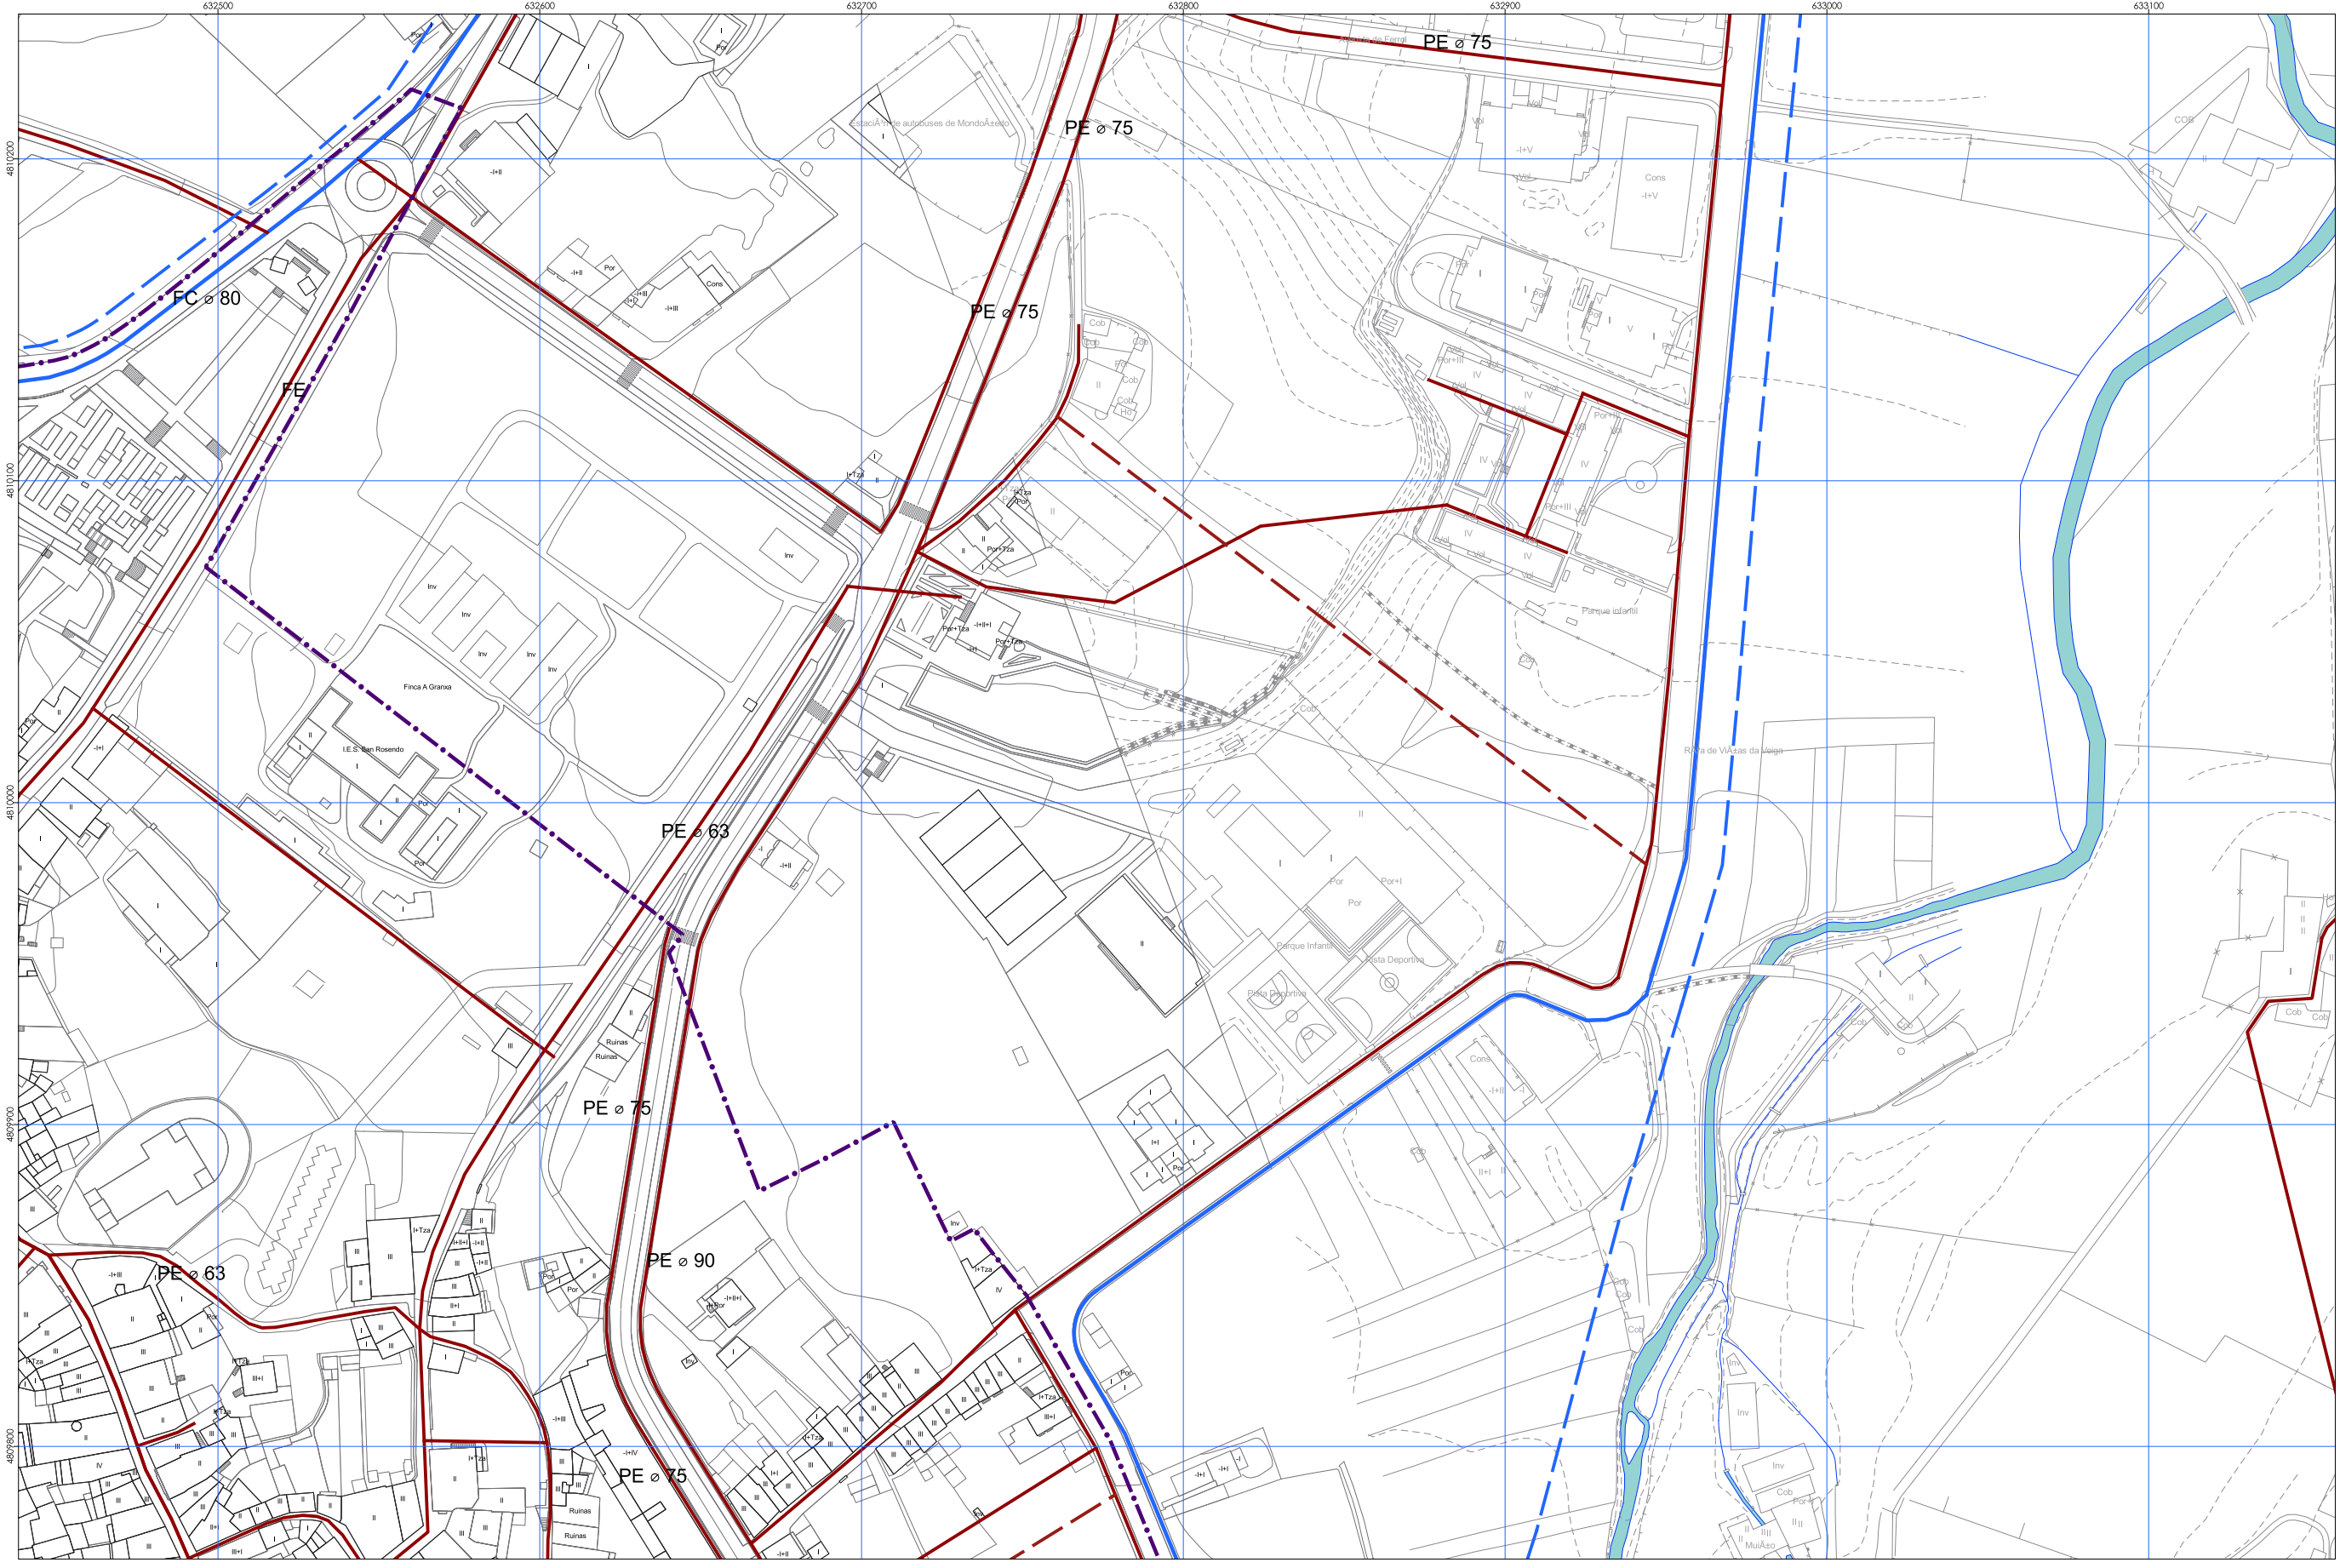


ÁMBITO DO PLAN ESPECIAL

- REDE PRINCIPAL EXISTENTE
- REDE TERRITORIAL EXISTENTE
- RESTO DA REDE EXISTENTE OU EN EXECUCIÓN
- DEPÓSITO EXISTENTE
- - - REDE PRINCIPAL PROPOSTA
- - - RESTO DA REDE PROPOSTA

1	2
3	4
	5



OFICINA DE PLANEAMENTO S.A.

27030_PEP_202211_AI

NOVEMBRO, 2022

1:2000

CONCELLO DE MONDOÑEDO

PLAN ESPECIAL DE PROTECCIÓN E REHABILITACIÓN DO CONXUNTO HISTÓRICO DE MONDOÑEDO. PE-1


OFICINA DE PLANEAMENTO, S.A.


DOCUMENTO PARA APROBACIÓN INICIAL


INFRAESTRUTURAS.REDE DE ABASTECIMENTO





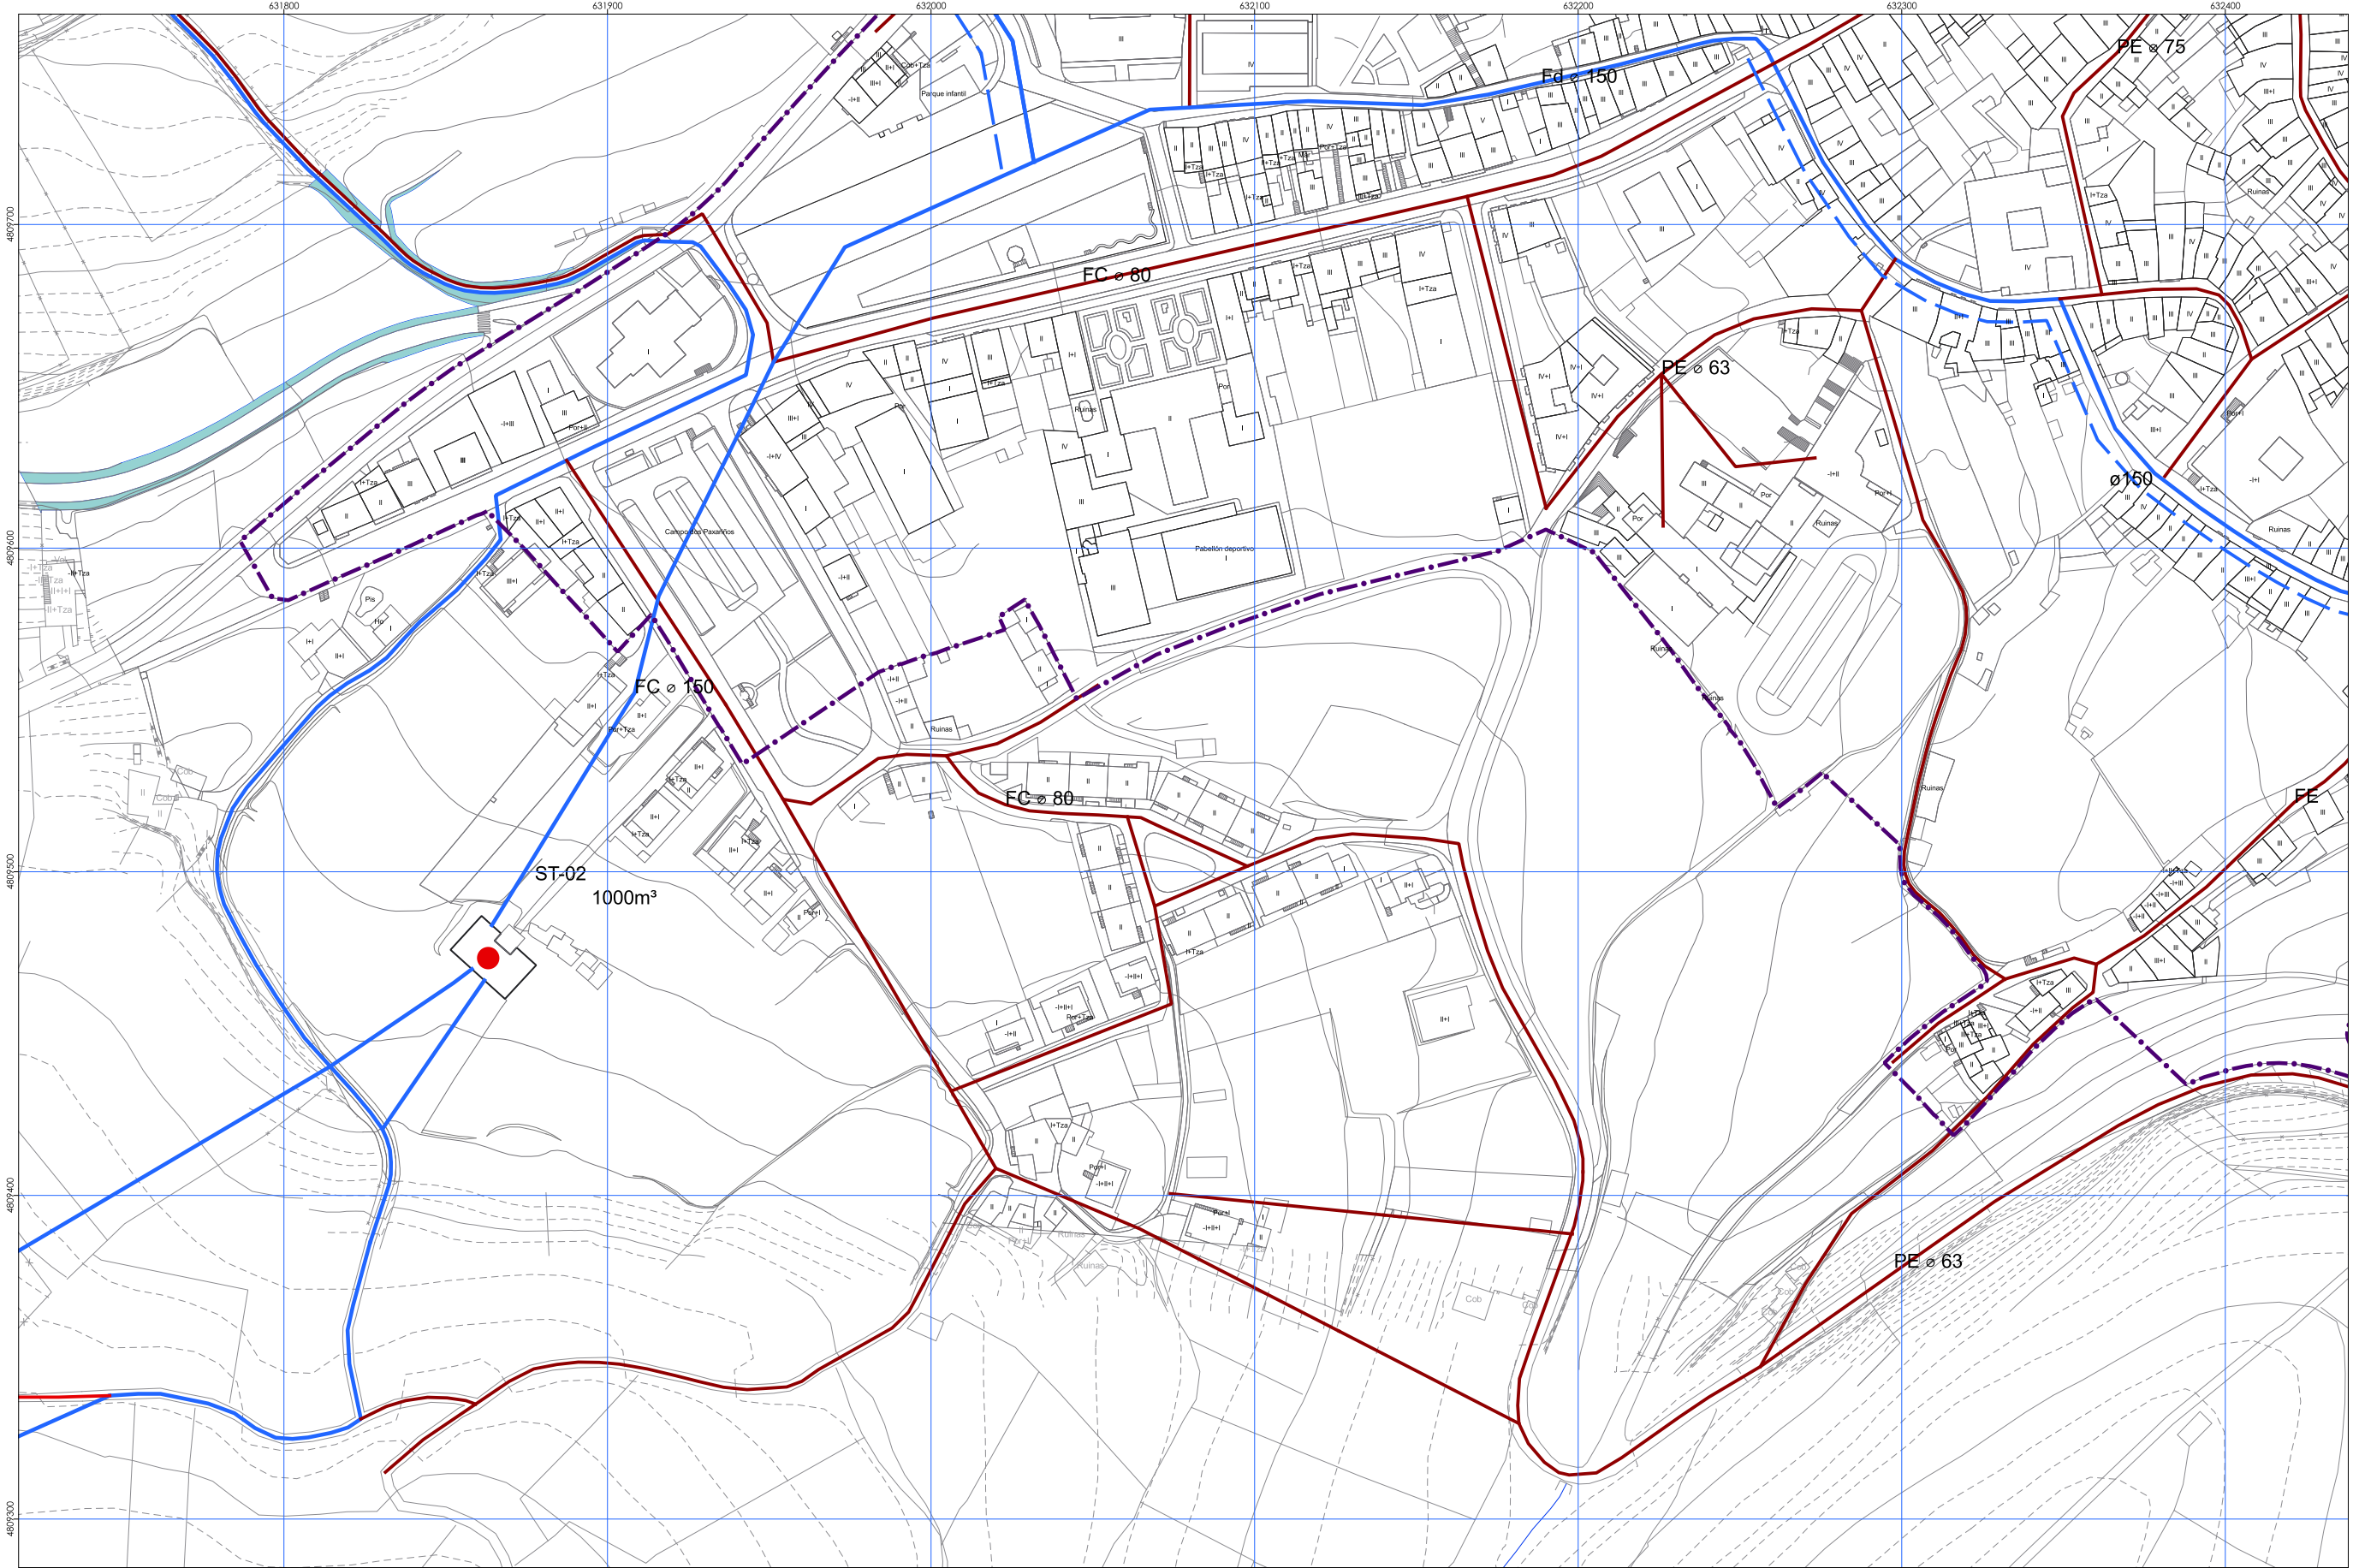

PINF 08

2





 ÁMBITO DO PLAN ESPECIAL

-  REDE PRINCIPAL EXISTENTE
-  REDE TERRITORIAL EXISTENTE
-  RESTO DA REDE EXISTENTE OU EN EXECUCIÓN
-  DEPÓSITO EXISTENTE
-  REDE PRINCIPAL PROPOSTA
-  RESTO DA REDE PROPOSTA

1	2
3	4
	5



OFICINA DE PLANEAMENTO S.A.

27030_PEP_202211_AI

NOVEMBRO, 2022

1:2000

CONCELLO DE MONDOÑEDO


PLAN ESPECIAL DE PROTECCIÓN E REHABILITACIÓN DO CONXUNTO HISTÓRICO DE MONDOÑEDO. PE-1



OFICINA DE PLANEAMENTO, S.A.

DOCUMENTO PARA APROBACIÓN INICIAL


INFRAESTRUTURAS.REDE DE ABASTECIMENTO

PINF 08 3

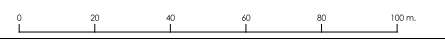

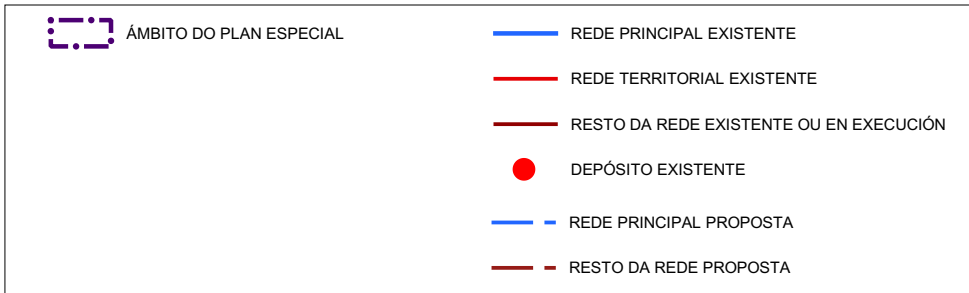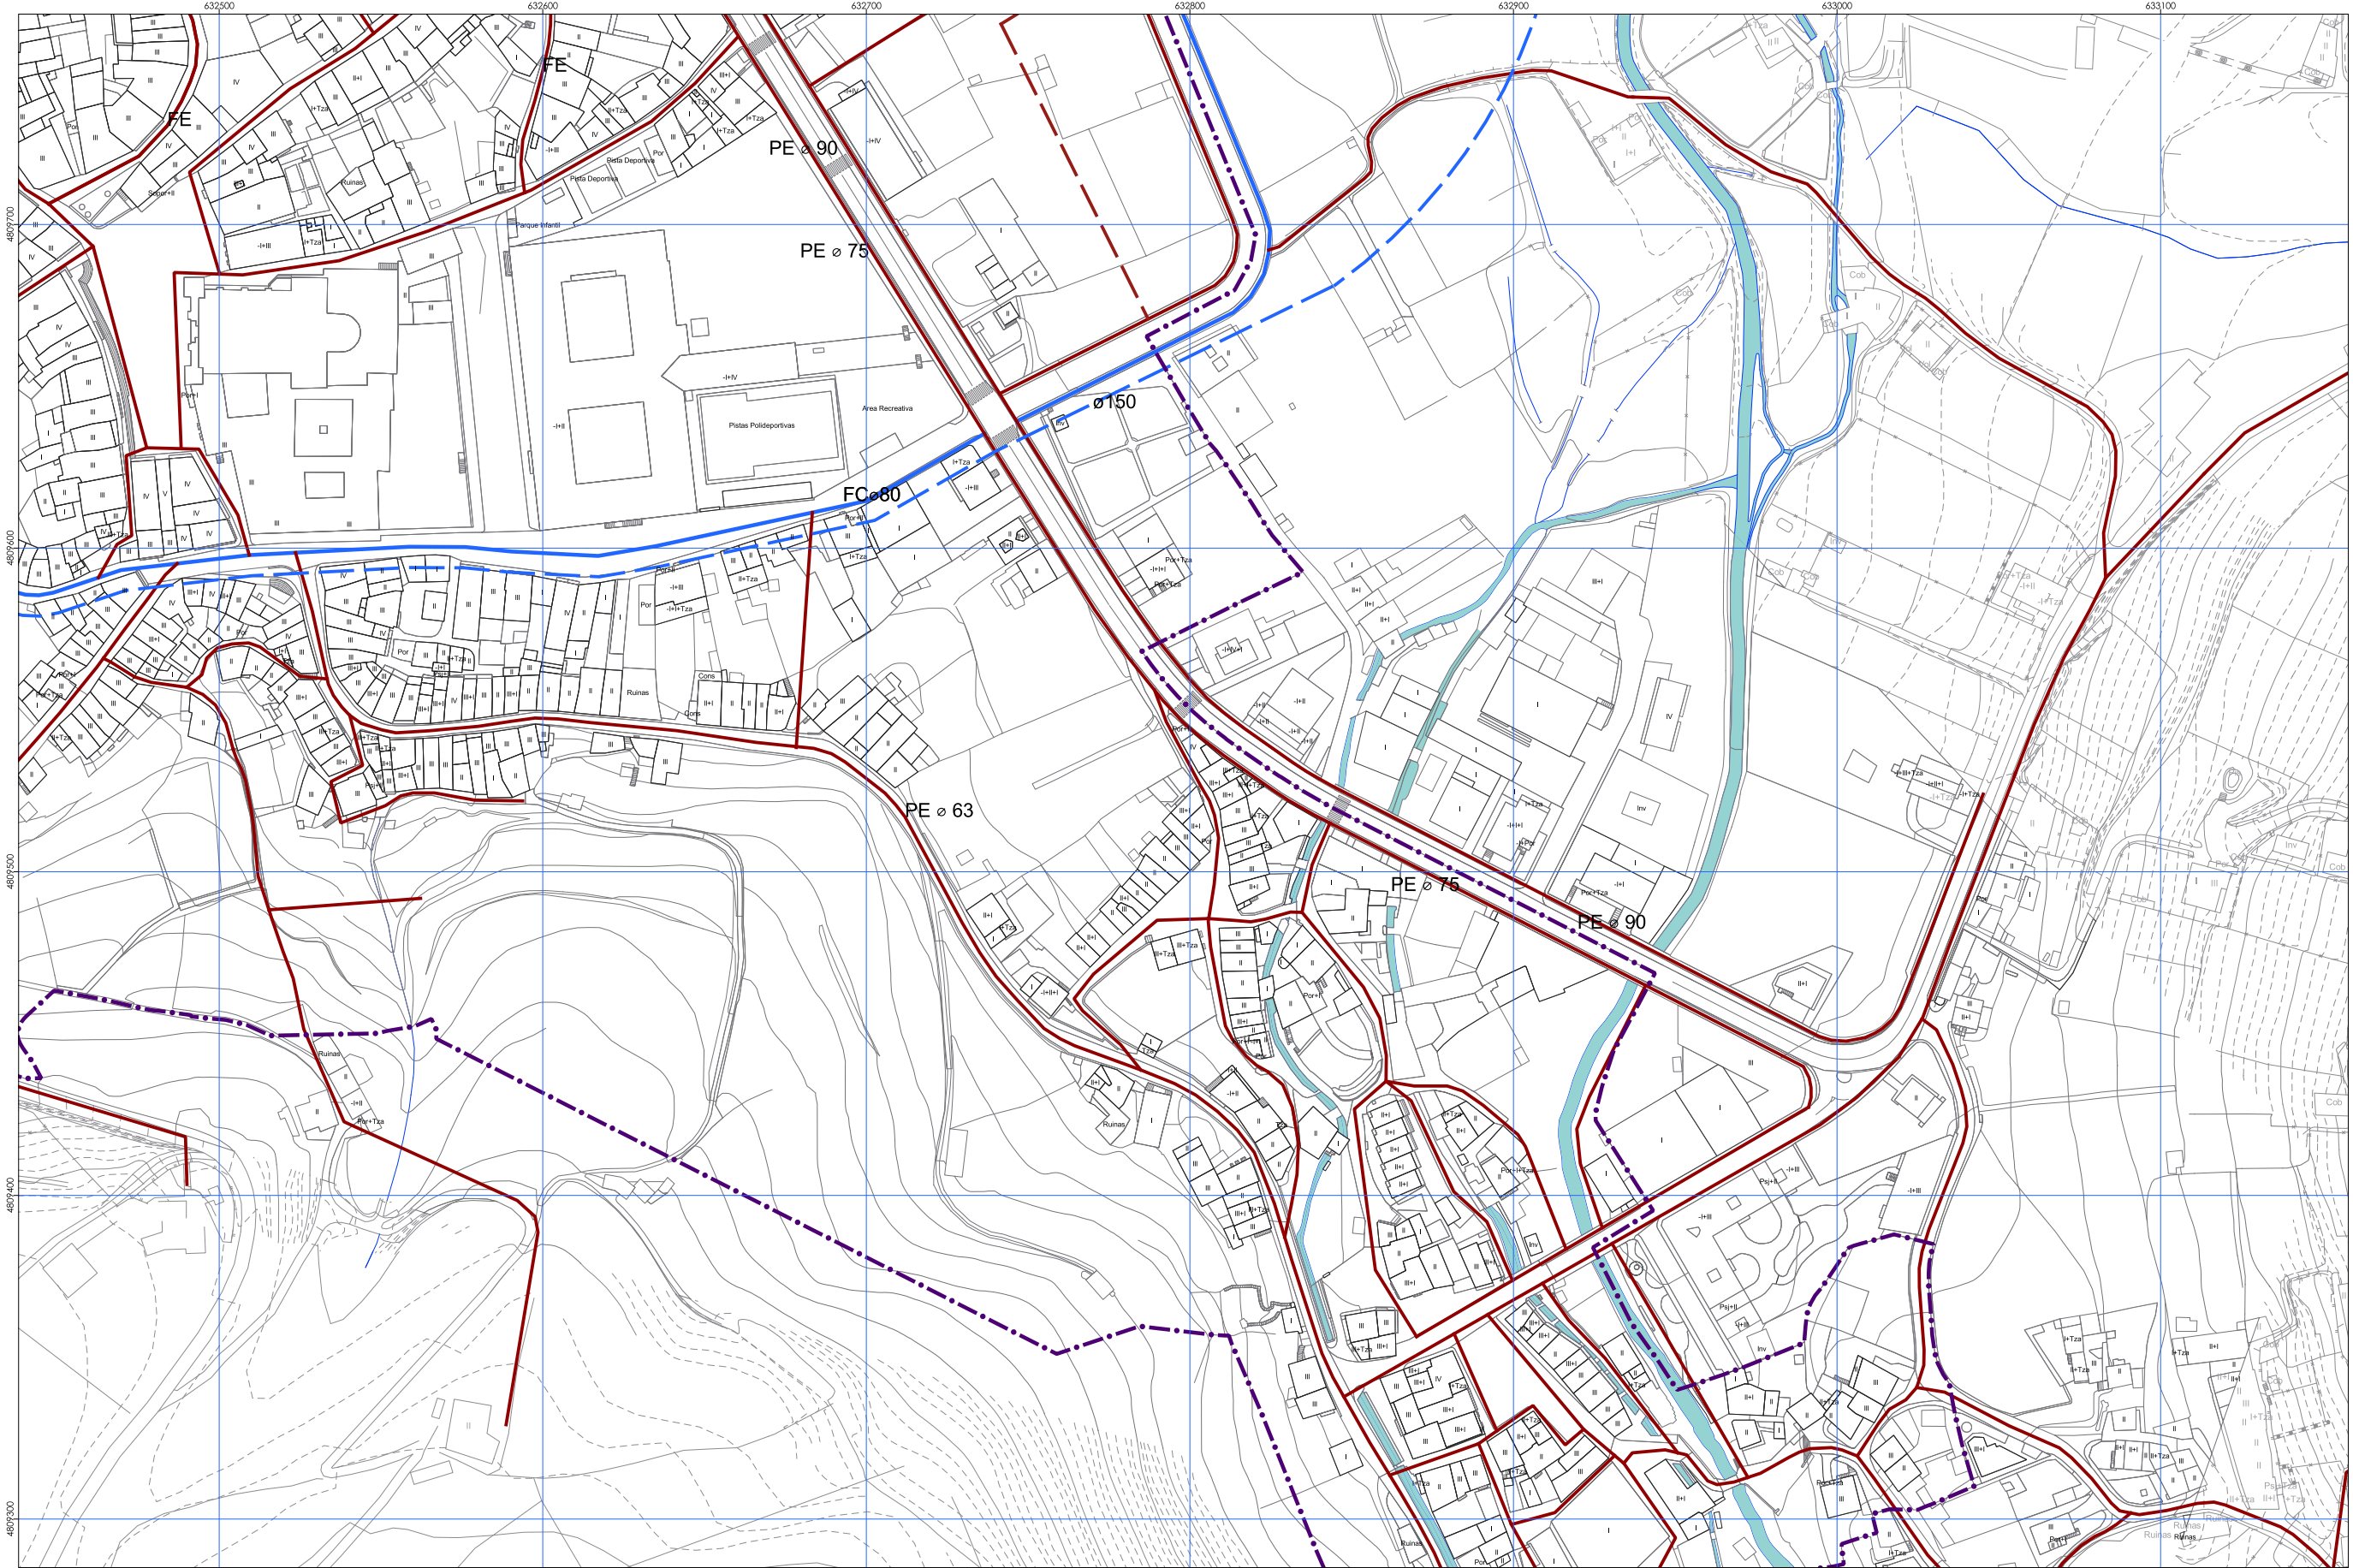

1	2
3	4
	5



OFICINA DE PLANEAMENTO, S.A.

27030_PEP_202211_AI

NOVEMBRO, 2022

1:2000

CONCELLO DE MONDOÑEDO


PLAN ESPECIAL DE PROTECCIÓN E REHABILITACIÓN DO CONXUNTO HISTÓRICO DE MONDOÑEDO. PE-1

OFICINA DE PLANEAMENTO, S.A.


DOCUMENTO PARA APROBACIÓN INICIAL

INFRAESTRUTURAS.REDE DE ABASTECIMENTO

PINF 08 4



0 20 40 60 80 100 m.

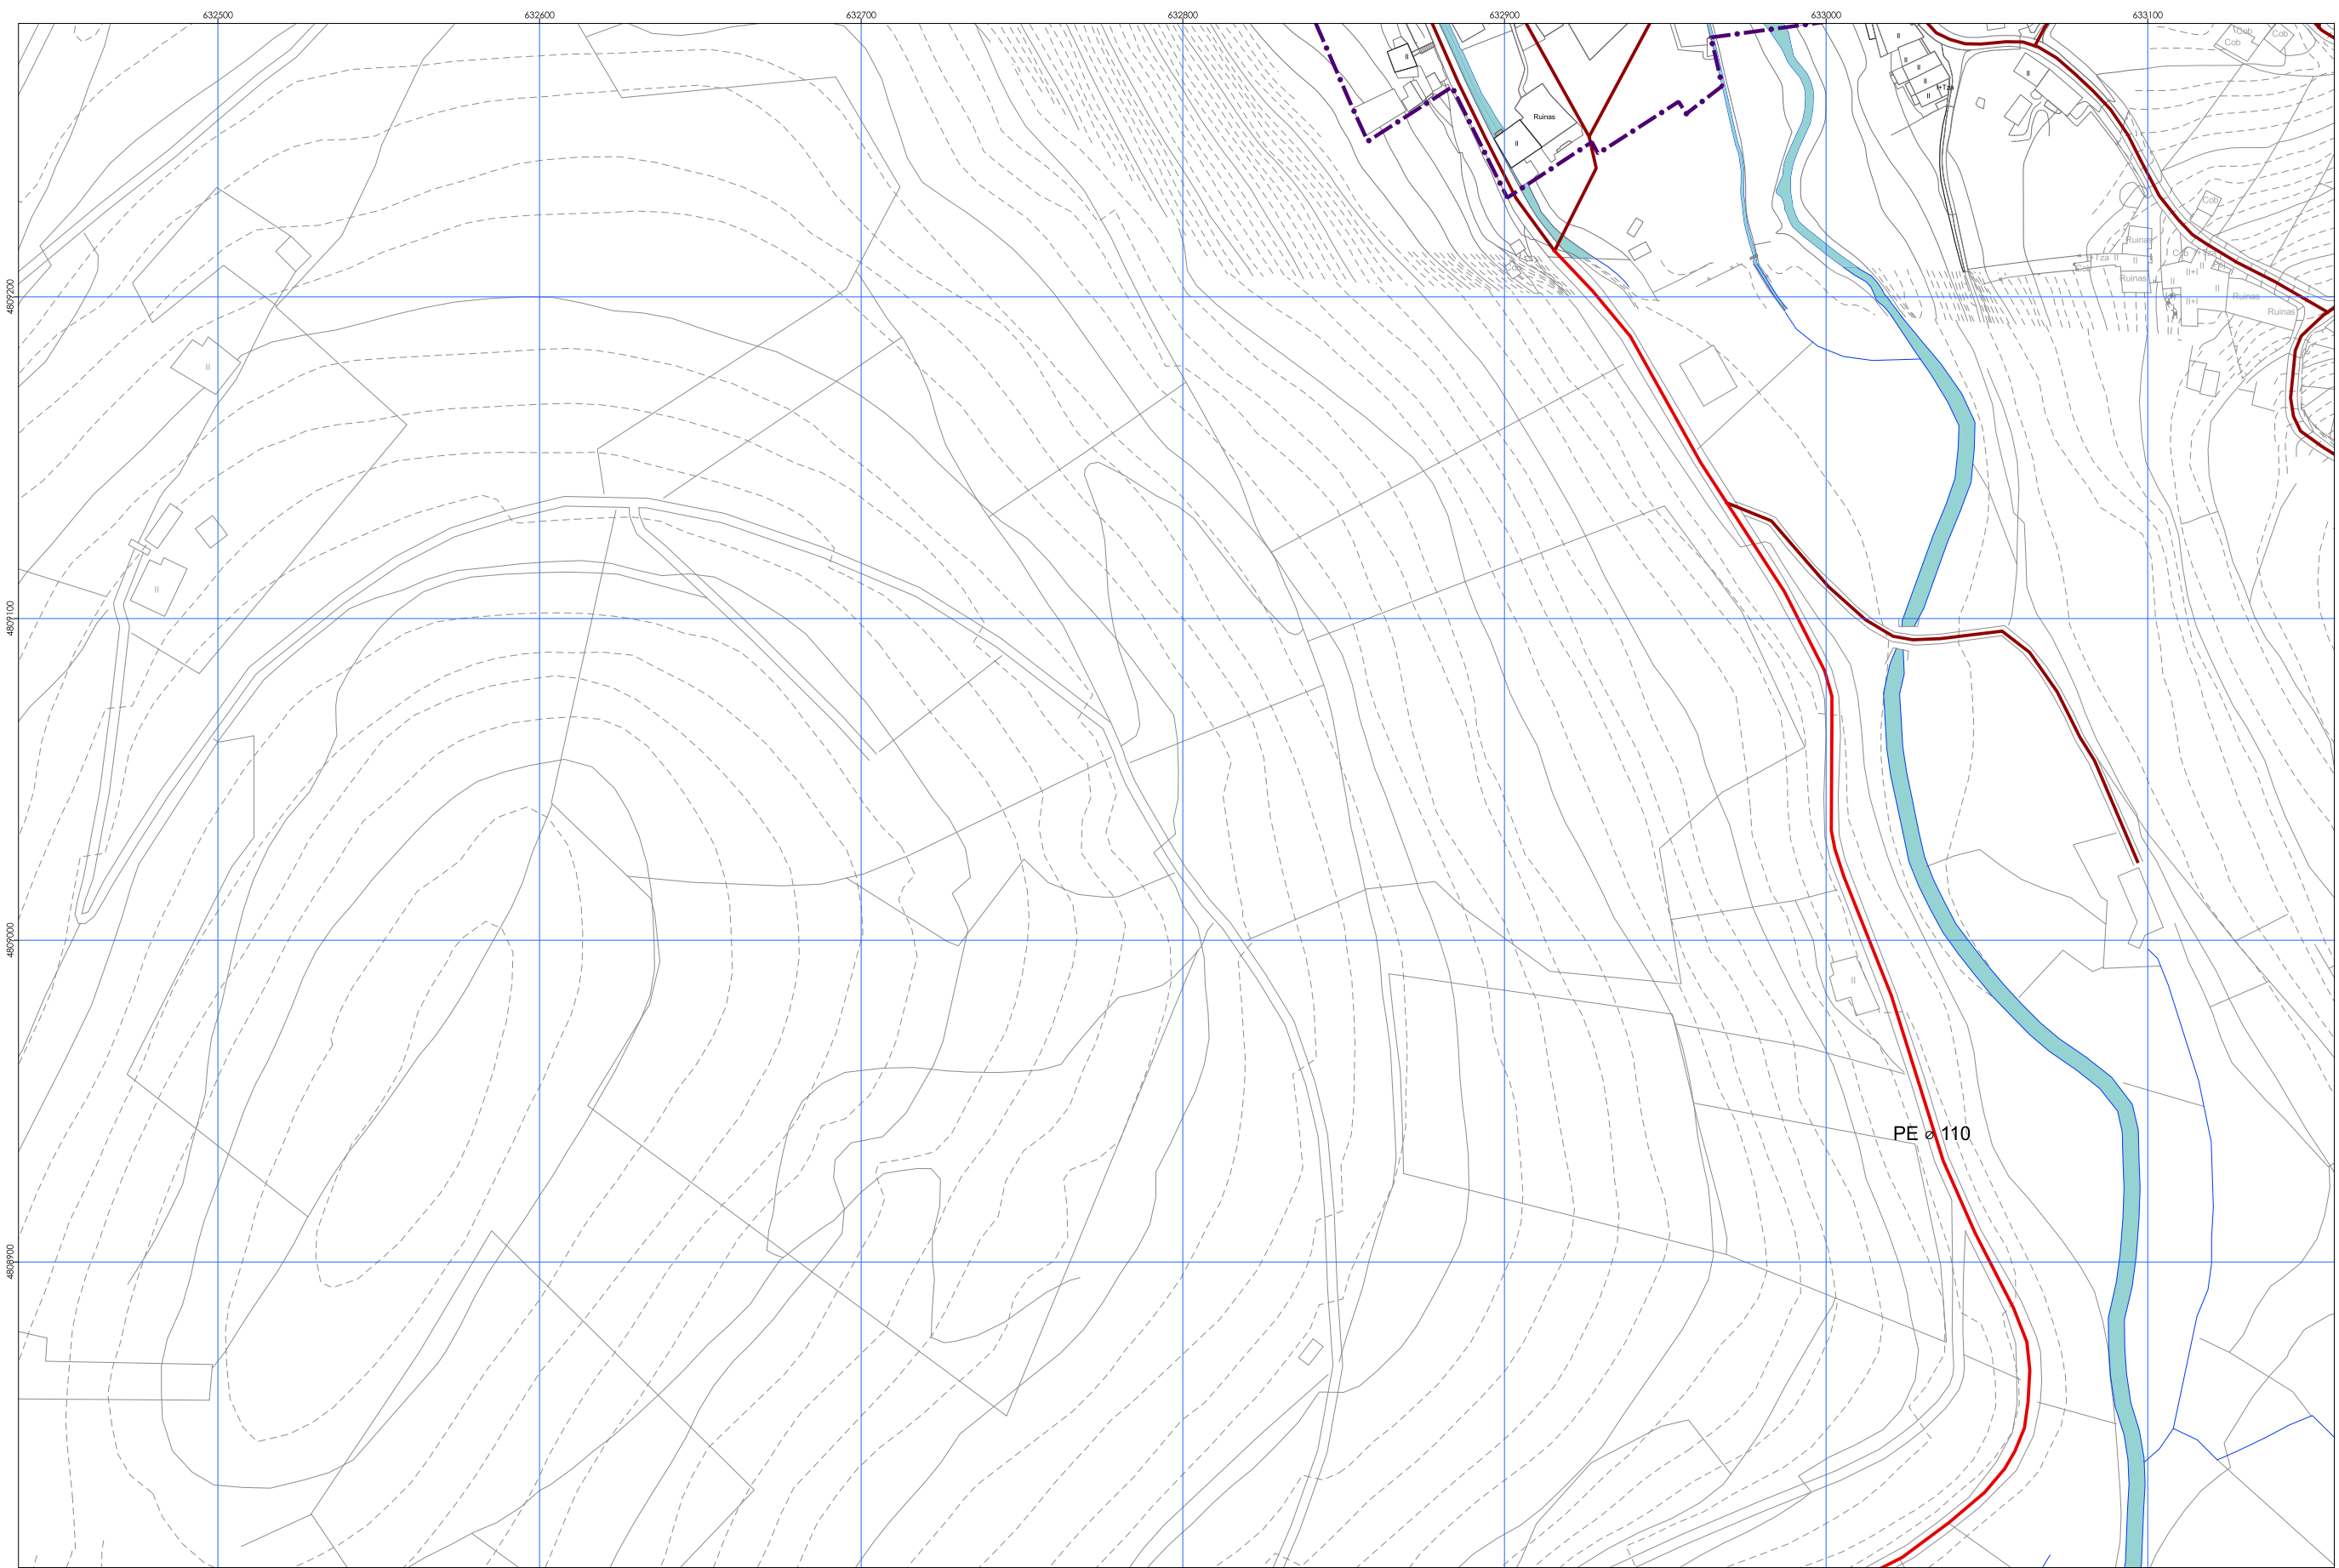

<p> ÁMBITO DO PLAN ESPECIAL REDE PRINCIPAL EXISTENTE REDE TERRITORIAL EXISTENTE RESTO DA REDE EXISTENTE OU EN EXECUCIÓN DEPÓSITO EXISTENTE REDE PRINCIPAL PROPOSTA RESTO DA REDE PROPOSTA </p>	<table border="1" style="width: 100px; height: 100px; text-align: center;"> <tr> <td>1</td> <td>2</td> </tr> <tr> <td>3</td> <td>4</td> </tr> <tr> <td></td> <td>5</td> </tr> </table>	1	2	3	4		5	<p>OFICINA DE PLANEAMENTO S.A.</p>	<p style="text-align: center;"> CONCELLO DE MONDOÑEDO PLAN ESPECIAL DE PROTECCIÓN E REHABILITACIÓN DO CONXUNTO HISTÓRICO DE MONDOÑEDO. PE-1 OFICINA DE PLANEAMENTO, S.A. DOCUMENTO PARA APROBACIÓN INICIAL INFRAESTRUTURAS.REDE DE ABASTECIMENTO </p> <p style="text-align: right;">PINF 08 5</p> <p style="text-align: right;">1:2000</p>
1	2								
3	4								
	5								