



 ÁMBITO DO PLAN ESPECIAL

-  PUNTOS DE VERTIDO
-  COLECTOR XERAL
-  REDE DE SANEAMENTO
-  REDE DE SANEAMENTO PROPOSTA


1	2
3	4
	5




OFICINA DE PLANEAMENTO S.A.
27030_PEP_202211_AI
NOVEMBRO, 2022


CONCELLO DE MONDOÑEDO
PLAN ESPECIAL DE PROTECCIÓN E REHABILITACIÓN DO CONXUNTO HISTÓRICO DE MONDOÑEDO. PE-1
OFICINA DE PLANEAMENTO, S.A.
DOCUMENTO PARA APROBACIÓN INICIAL
INFRAESTRUTURAS.REDE DE SANEAMENTO
PINF 09 1


1 : 2 0 0 0

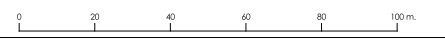

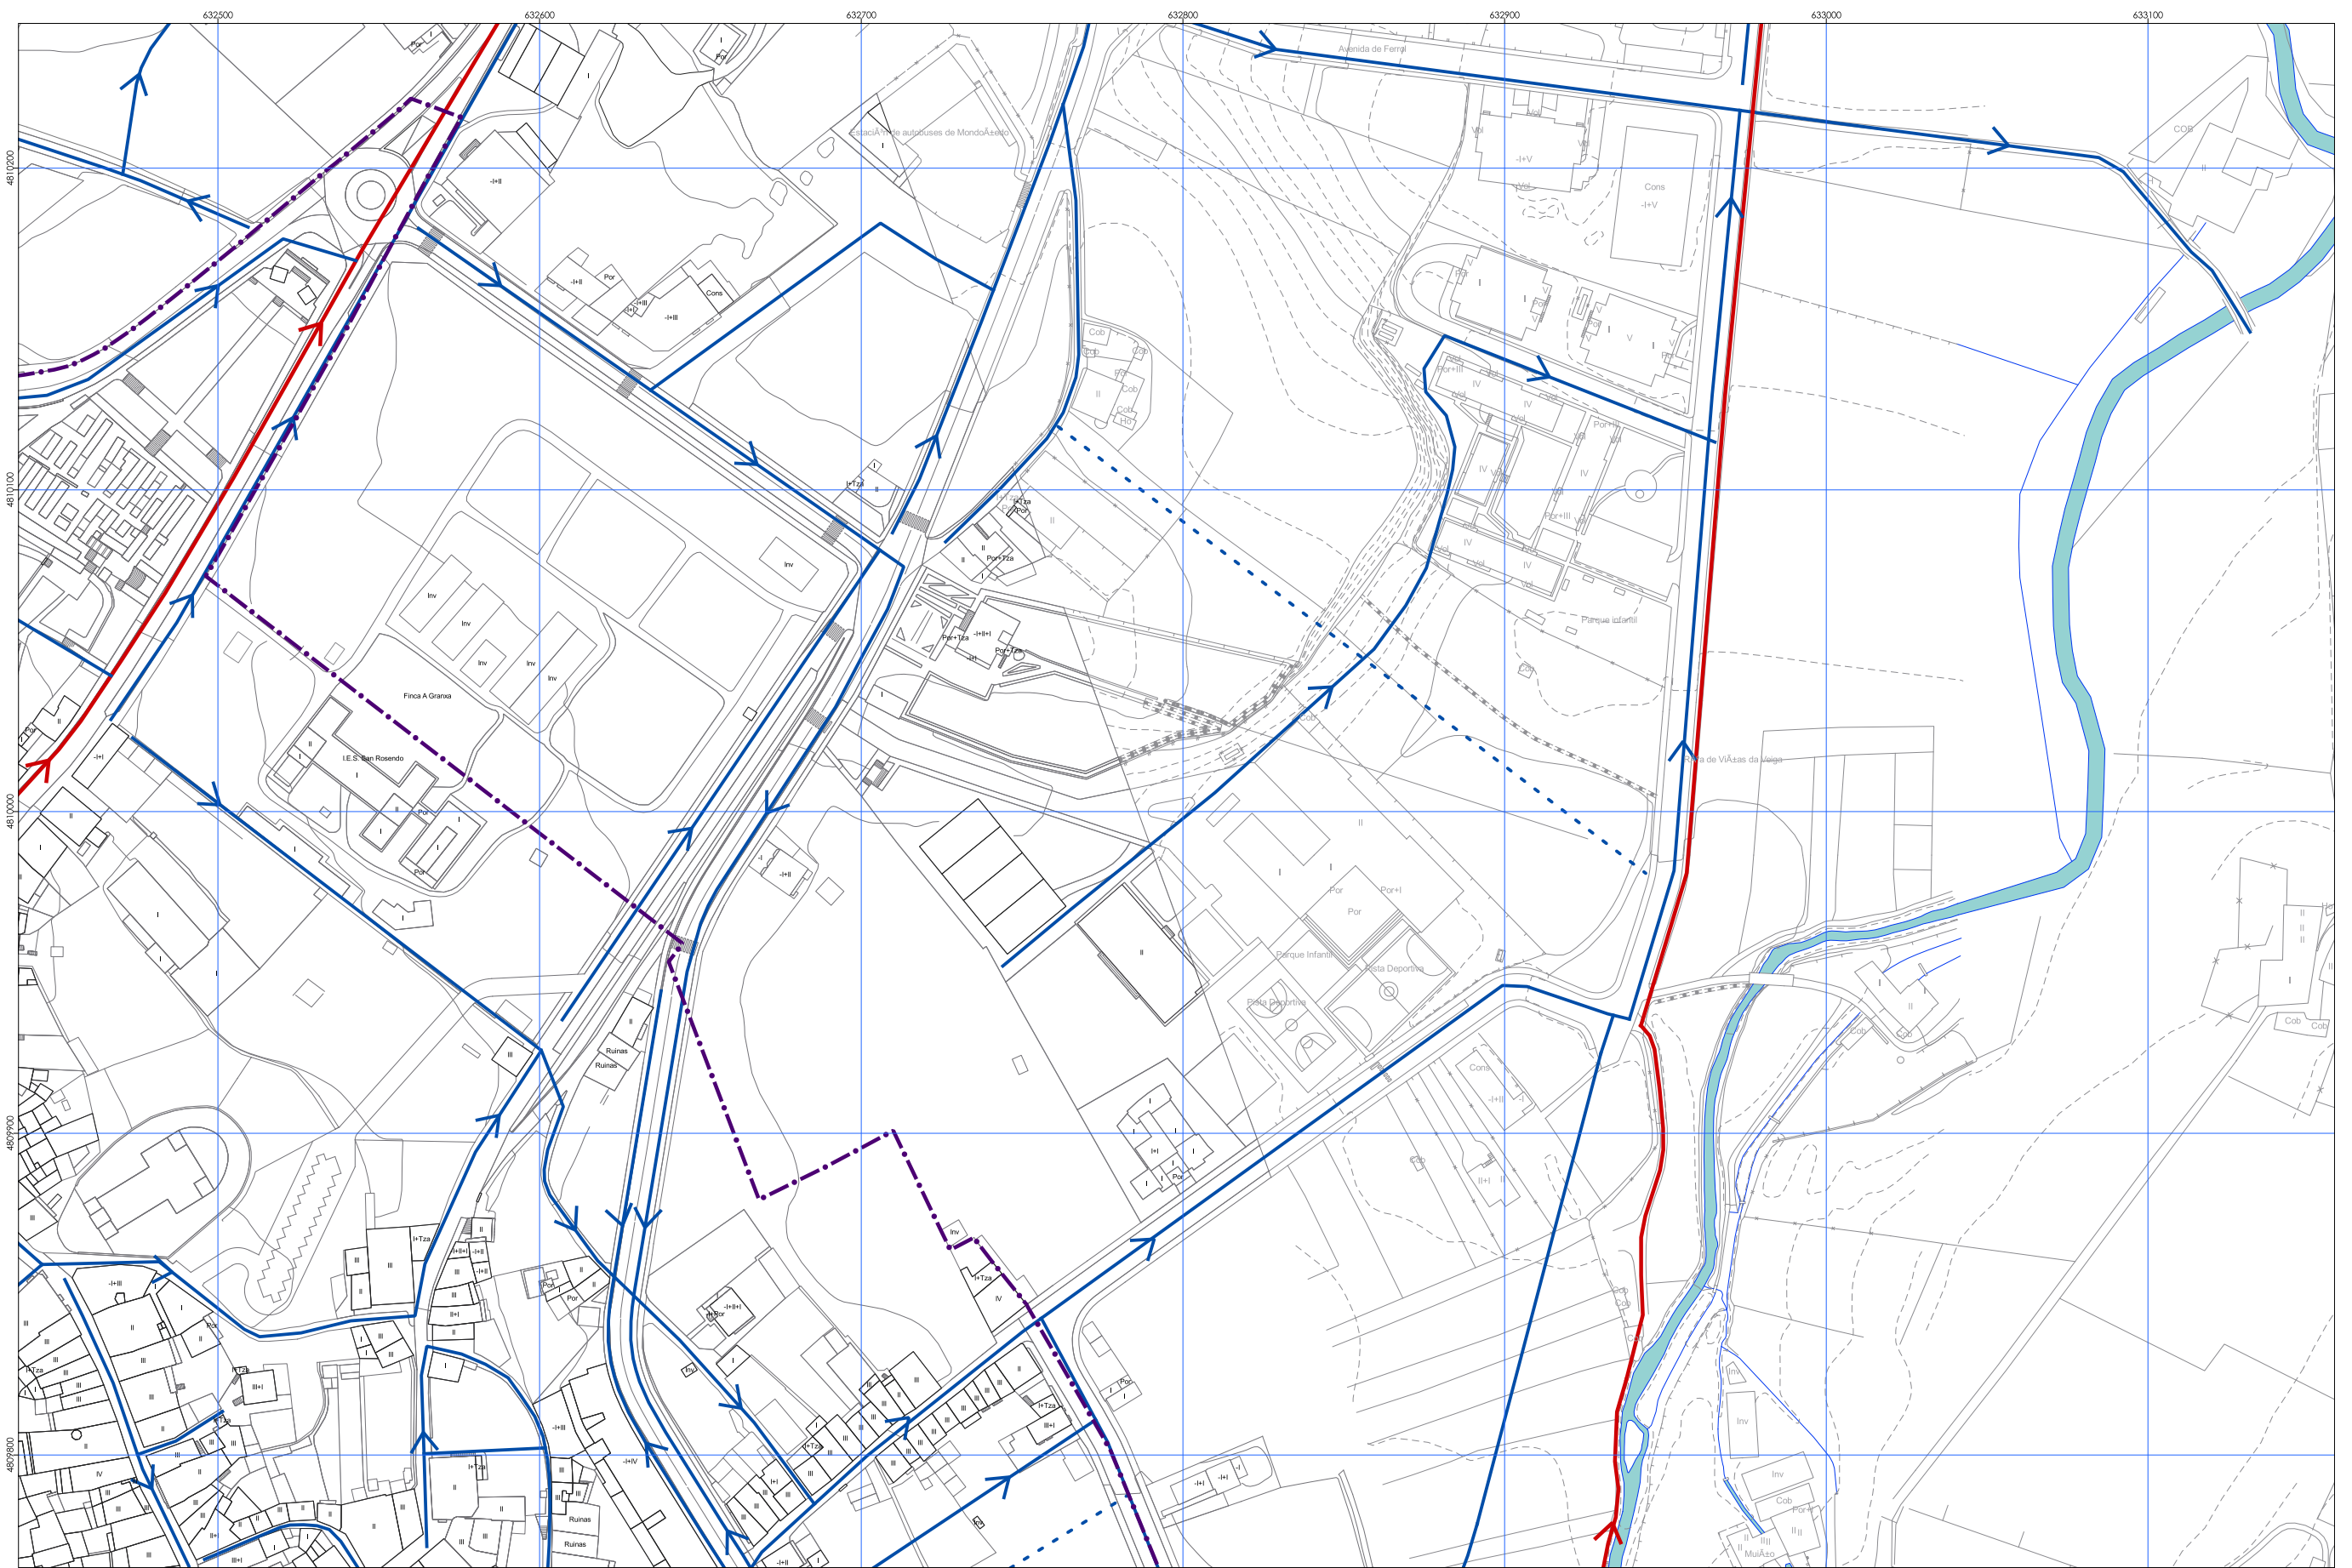



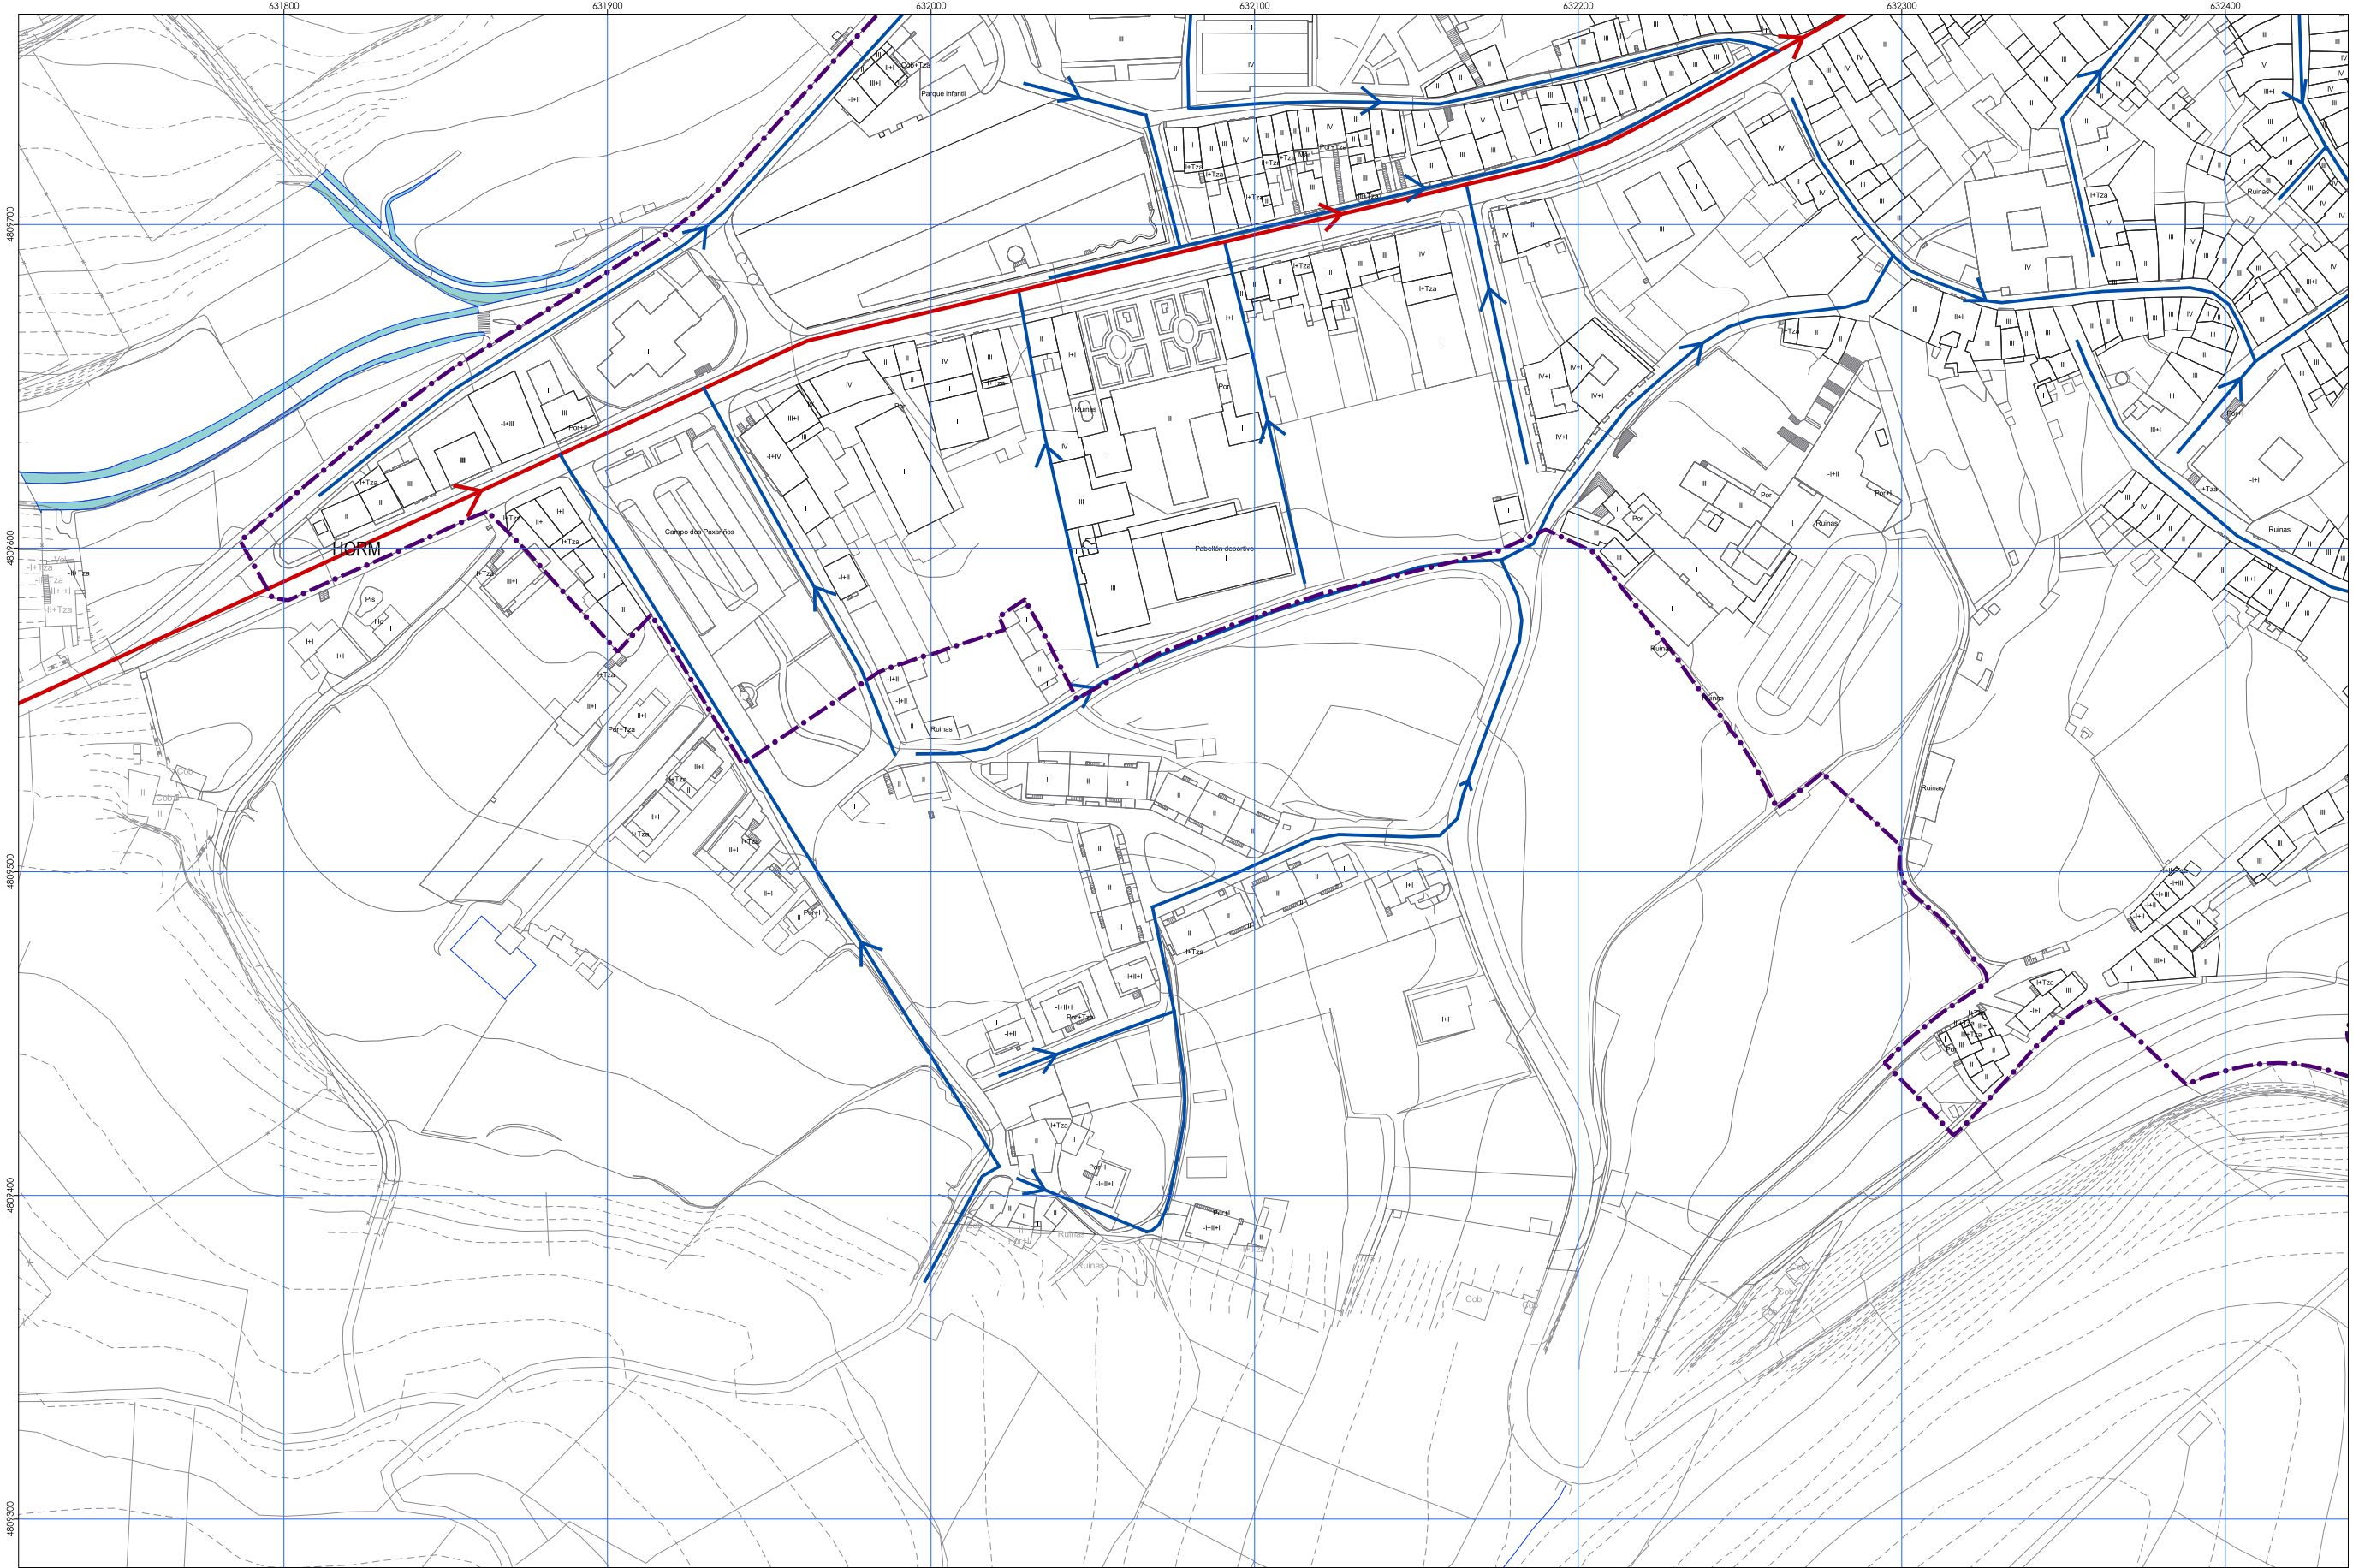

<p> ÁMBITO DO PLAN ESPECIAL</p> <p> PUNTOS DE VERTIDO</p> <p> COLECTOR XERAL</p> <p> REDE DE SANEAMENTO</p> <p> REDE DE SANEAMENTO PROPOSTA</p>	<table border="1"> <tr> <td style="width: 20px; height: 20px;">1</td> <td style="width: 20px; height: 20px;">2</td> </tr> <tr> <td style="width: 20px; height: 20px;">3</td> <td style="width: 20px; height: 20px;">4</td> </tr> <tr> <td></td> <td style="width: 20px; height: 20px;">5</td> </tr> </table>	1	2	3	4		5	 CONCELLO DE MONDOÑEDO PLAN ESPECIAL DE PROTECCIÓN E REHABILITACIÓN DO CONXUNTO HISTÓRICO DE MONDOÑEDO. PE-1 <small>OFICINA DE PLANEAMENTO, S.A.</small> DOCUMENTO PARA APROBACIÓN INICIAL INFRAESTRUTURAS.REDE DE SANEAMENTO <small>27030_PEP_202211_AI</small> <small>NOVEMBRO, 2022</small> <small>1:2000</small>	<p>INF 09</p> <p>2</p> 
1	2								
3	4								
	5								



 ÁMBITO DO PLAN ESPECIAL

-  PUNTOS DE VERTIDO
-  COLECTOR XERAL
-  REDE DE SANEAMENTO
-  REDE DE SANEAMENTO PROPOSTA

1	2
3	4
	5



OFICINA DE PLANEAMENTO S.A.

27030_PEP_202211_AI


NOVEMBRO, 2022



1:2000

CONCELLO DE MONDOÑEDO
 PLAN ESPECIAL DE PROTECCIÓN E REHABILITACIÓN
 DO CONXUNTO HISTÓRICO DE MONDOÑEDO. PE-1
 OFICINA DE PLANEAMENTO, S.A.

DOCUMENTO PARA APROBACIÓN INICIAL

INFRAESTRUTURAS.REDE DE SANEAMENTO

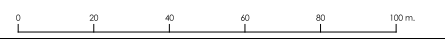

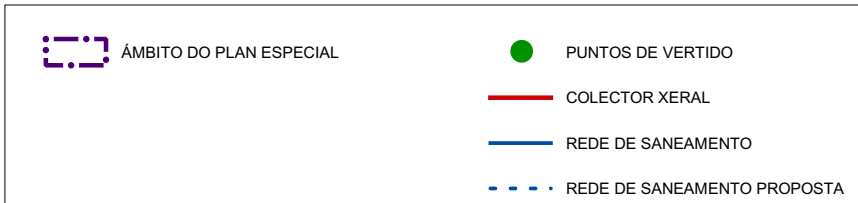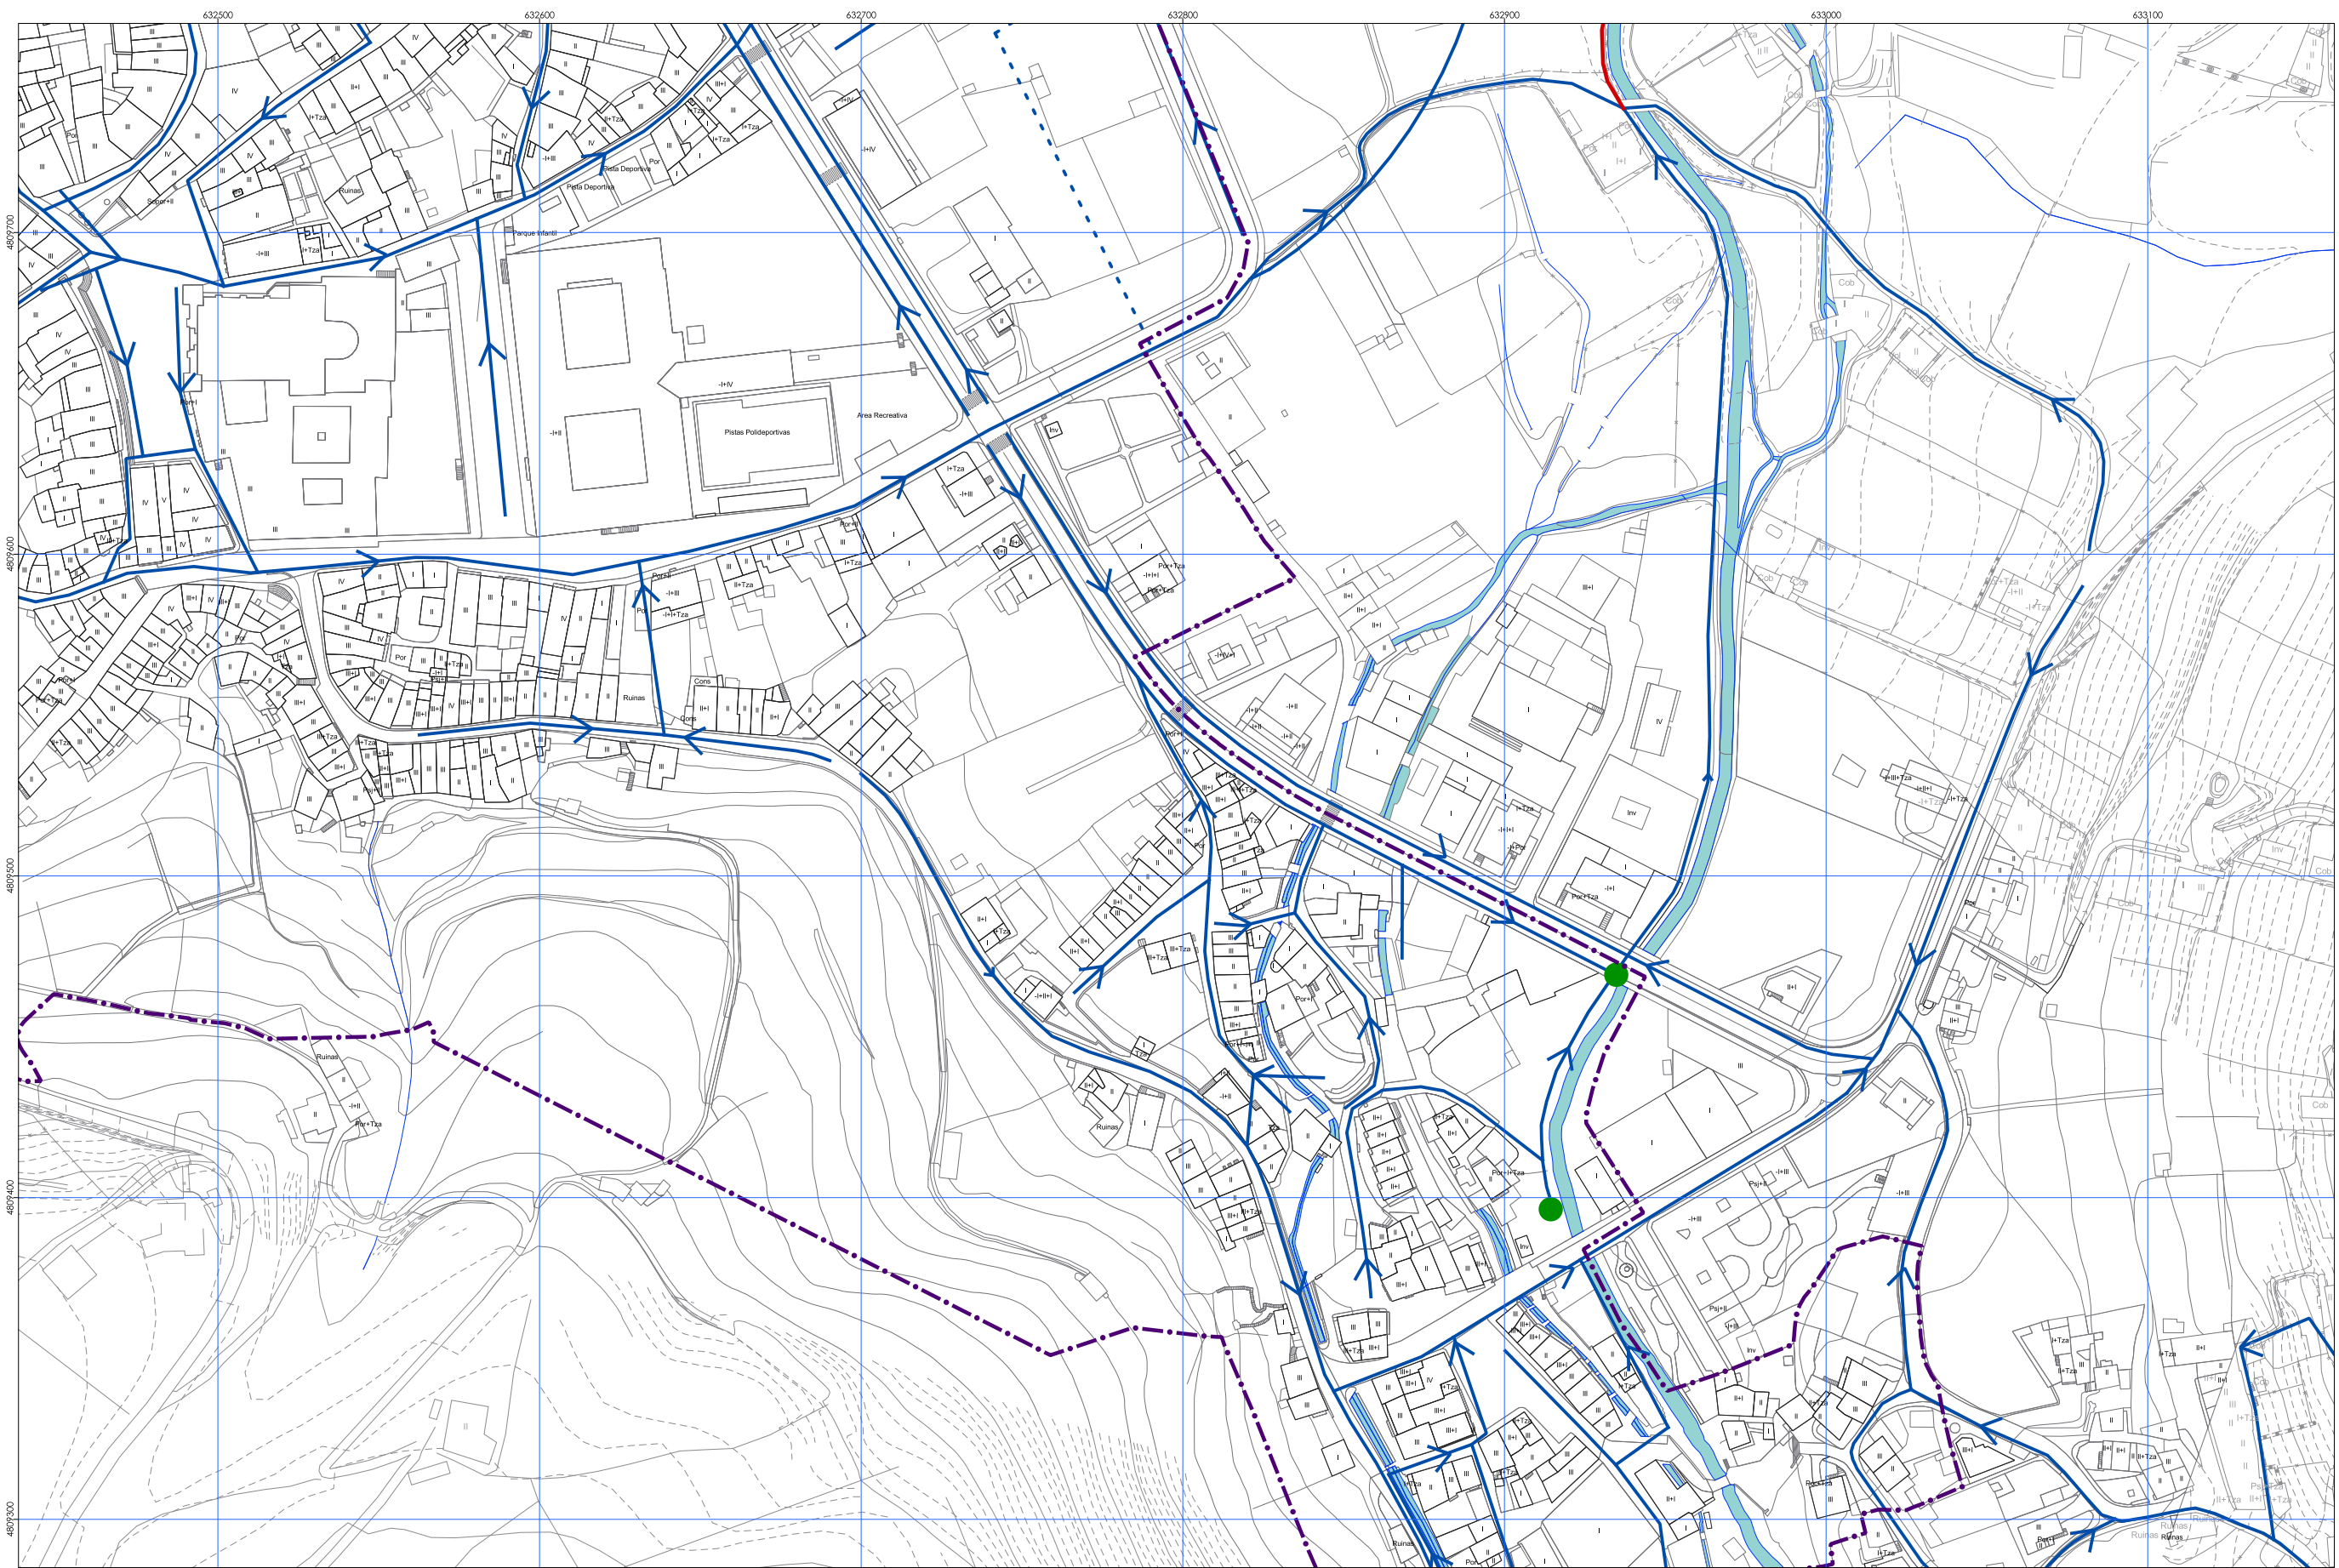



1	2
3	4
	5





27030_PEP_202211_AI
NOVEMBRO, 2022

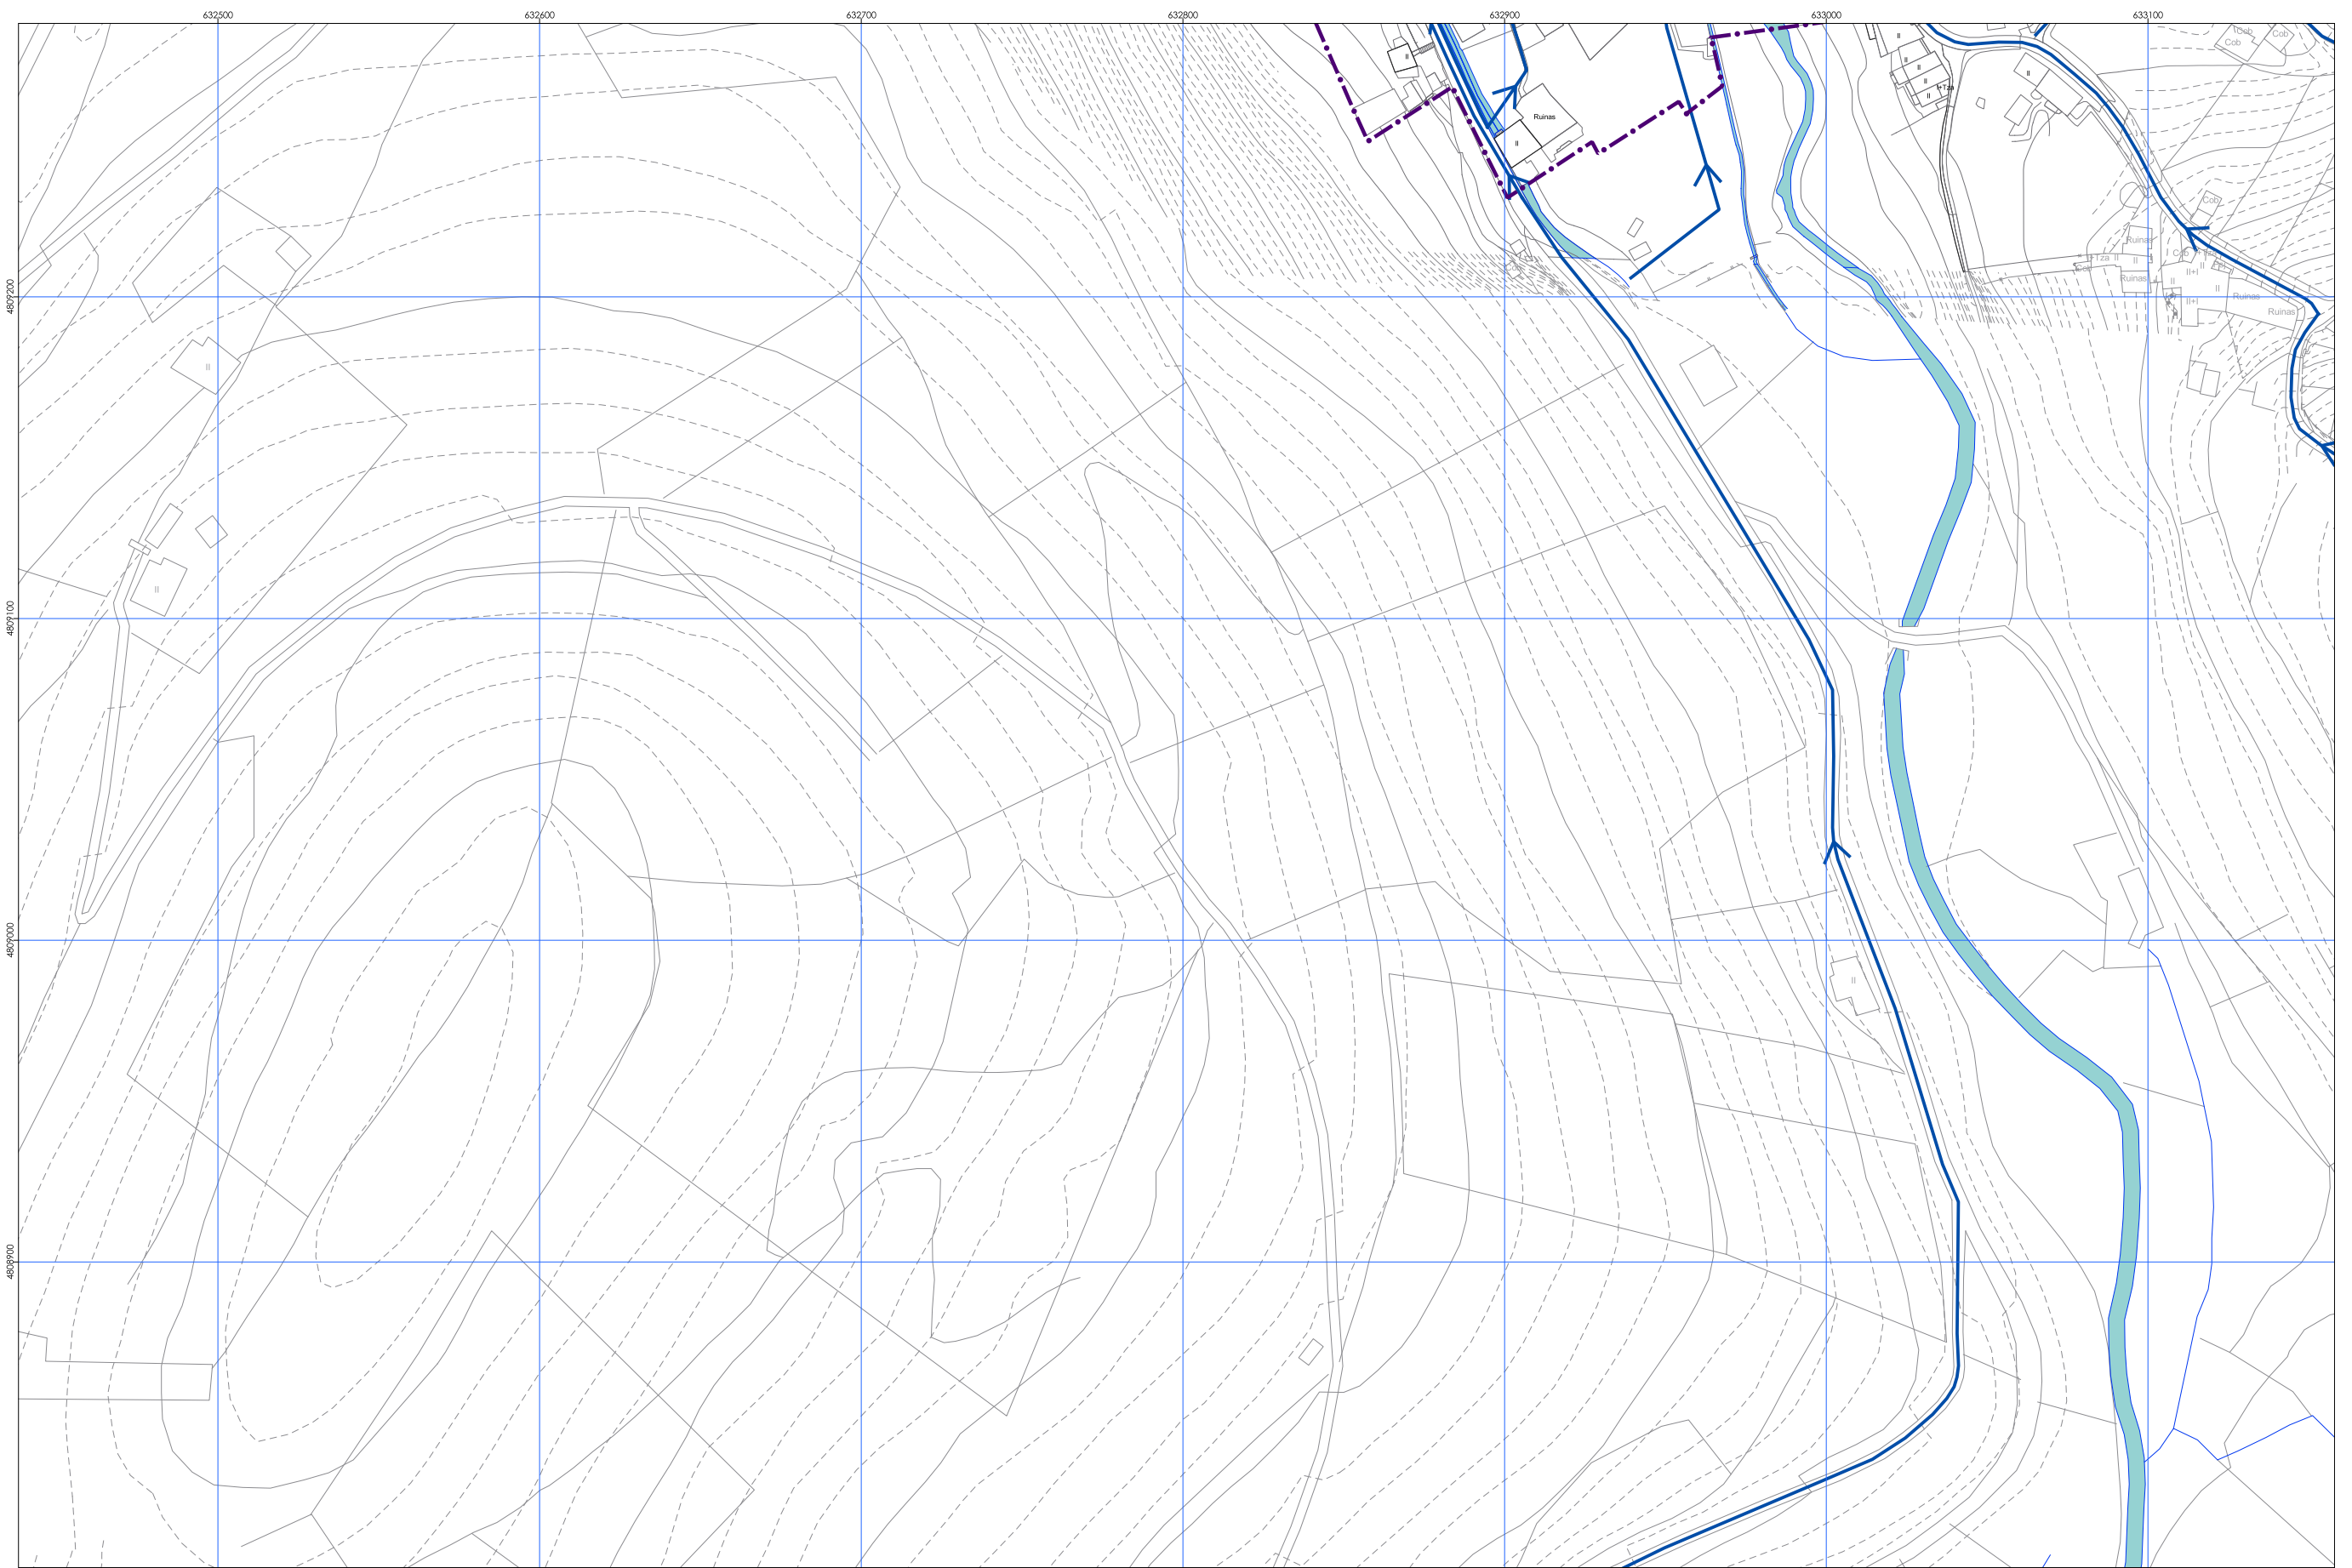CONCELLO DE MONDOÑEDO
PLAN ESPECIAL DE PROTECCIÓN E REHABILITACIÓN DO CONXUNTO HISTÓRICO DE MONDOÑEDO. PE-1
 OFICINA DE PLANEAMENTO, S.A.
 DOCUMENTO PARA APROBACIÓN INICIAL
INFRAESTRUTURAS.REDE DE SANEAMENTO
 PINF 09 4

1 : 2 0 0 0



 **ÁMBITO DO PLAN ESPECIAL**

-  **PUNTOS DE VERTIDO**
-  **COLECTOR XERAL**
-  **REDE DE SANEAMENTO**
-  **REDE DE SANEAMENTO PROPOSTA**

1	2
3	4
	5



OFICINA DE PLANEAMENTO S.A.

27030_PEP_202211_AI
NOVEMBRO, 2022

CONCELLO DE MONDOÑEDO
PLAN ESPECIAL DE PROTECCIÓN E REHABILITACIÓN
DO CONXUNTO HISTÓRICO DE MONDOÑEDO. PE-1
 OFICINA DE PLANEAMENTO, S.A.

DOCUMENTO PARA APROBACIÓN INICIAL

INFRAESTRUTURAS.REDE DE SANEAMENTO

1 : 2 0 0 0

