
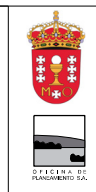


27030_PEP_202211_A1
NOVEMBRO 2022
1:400

CONCELLO DE MONDOÑEDO
PLAN ESPECIAL DE PROTECCIÓN E REHABILITACIÓN DO CONXUNTO HISTÓRICO DE MONDOÑEDO. PE-1
OFICINA DE PLANEAMENTO, S.A.
DOCUMENTO PARA APROBACIÓN INICIAL

SECCIÓN VIARIO
PINF.12 1

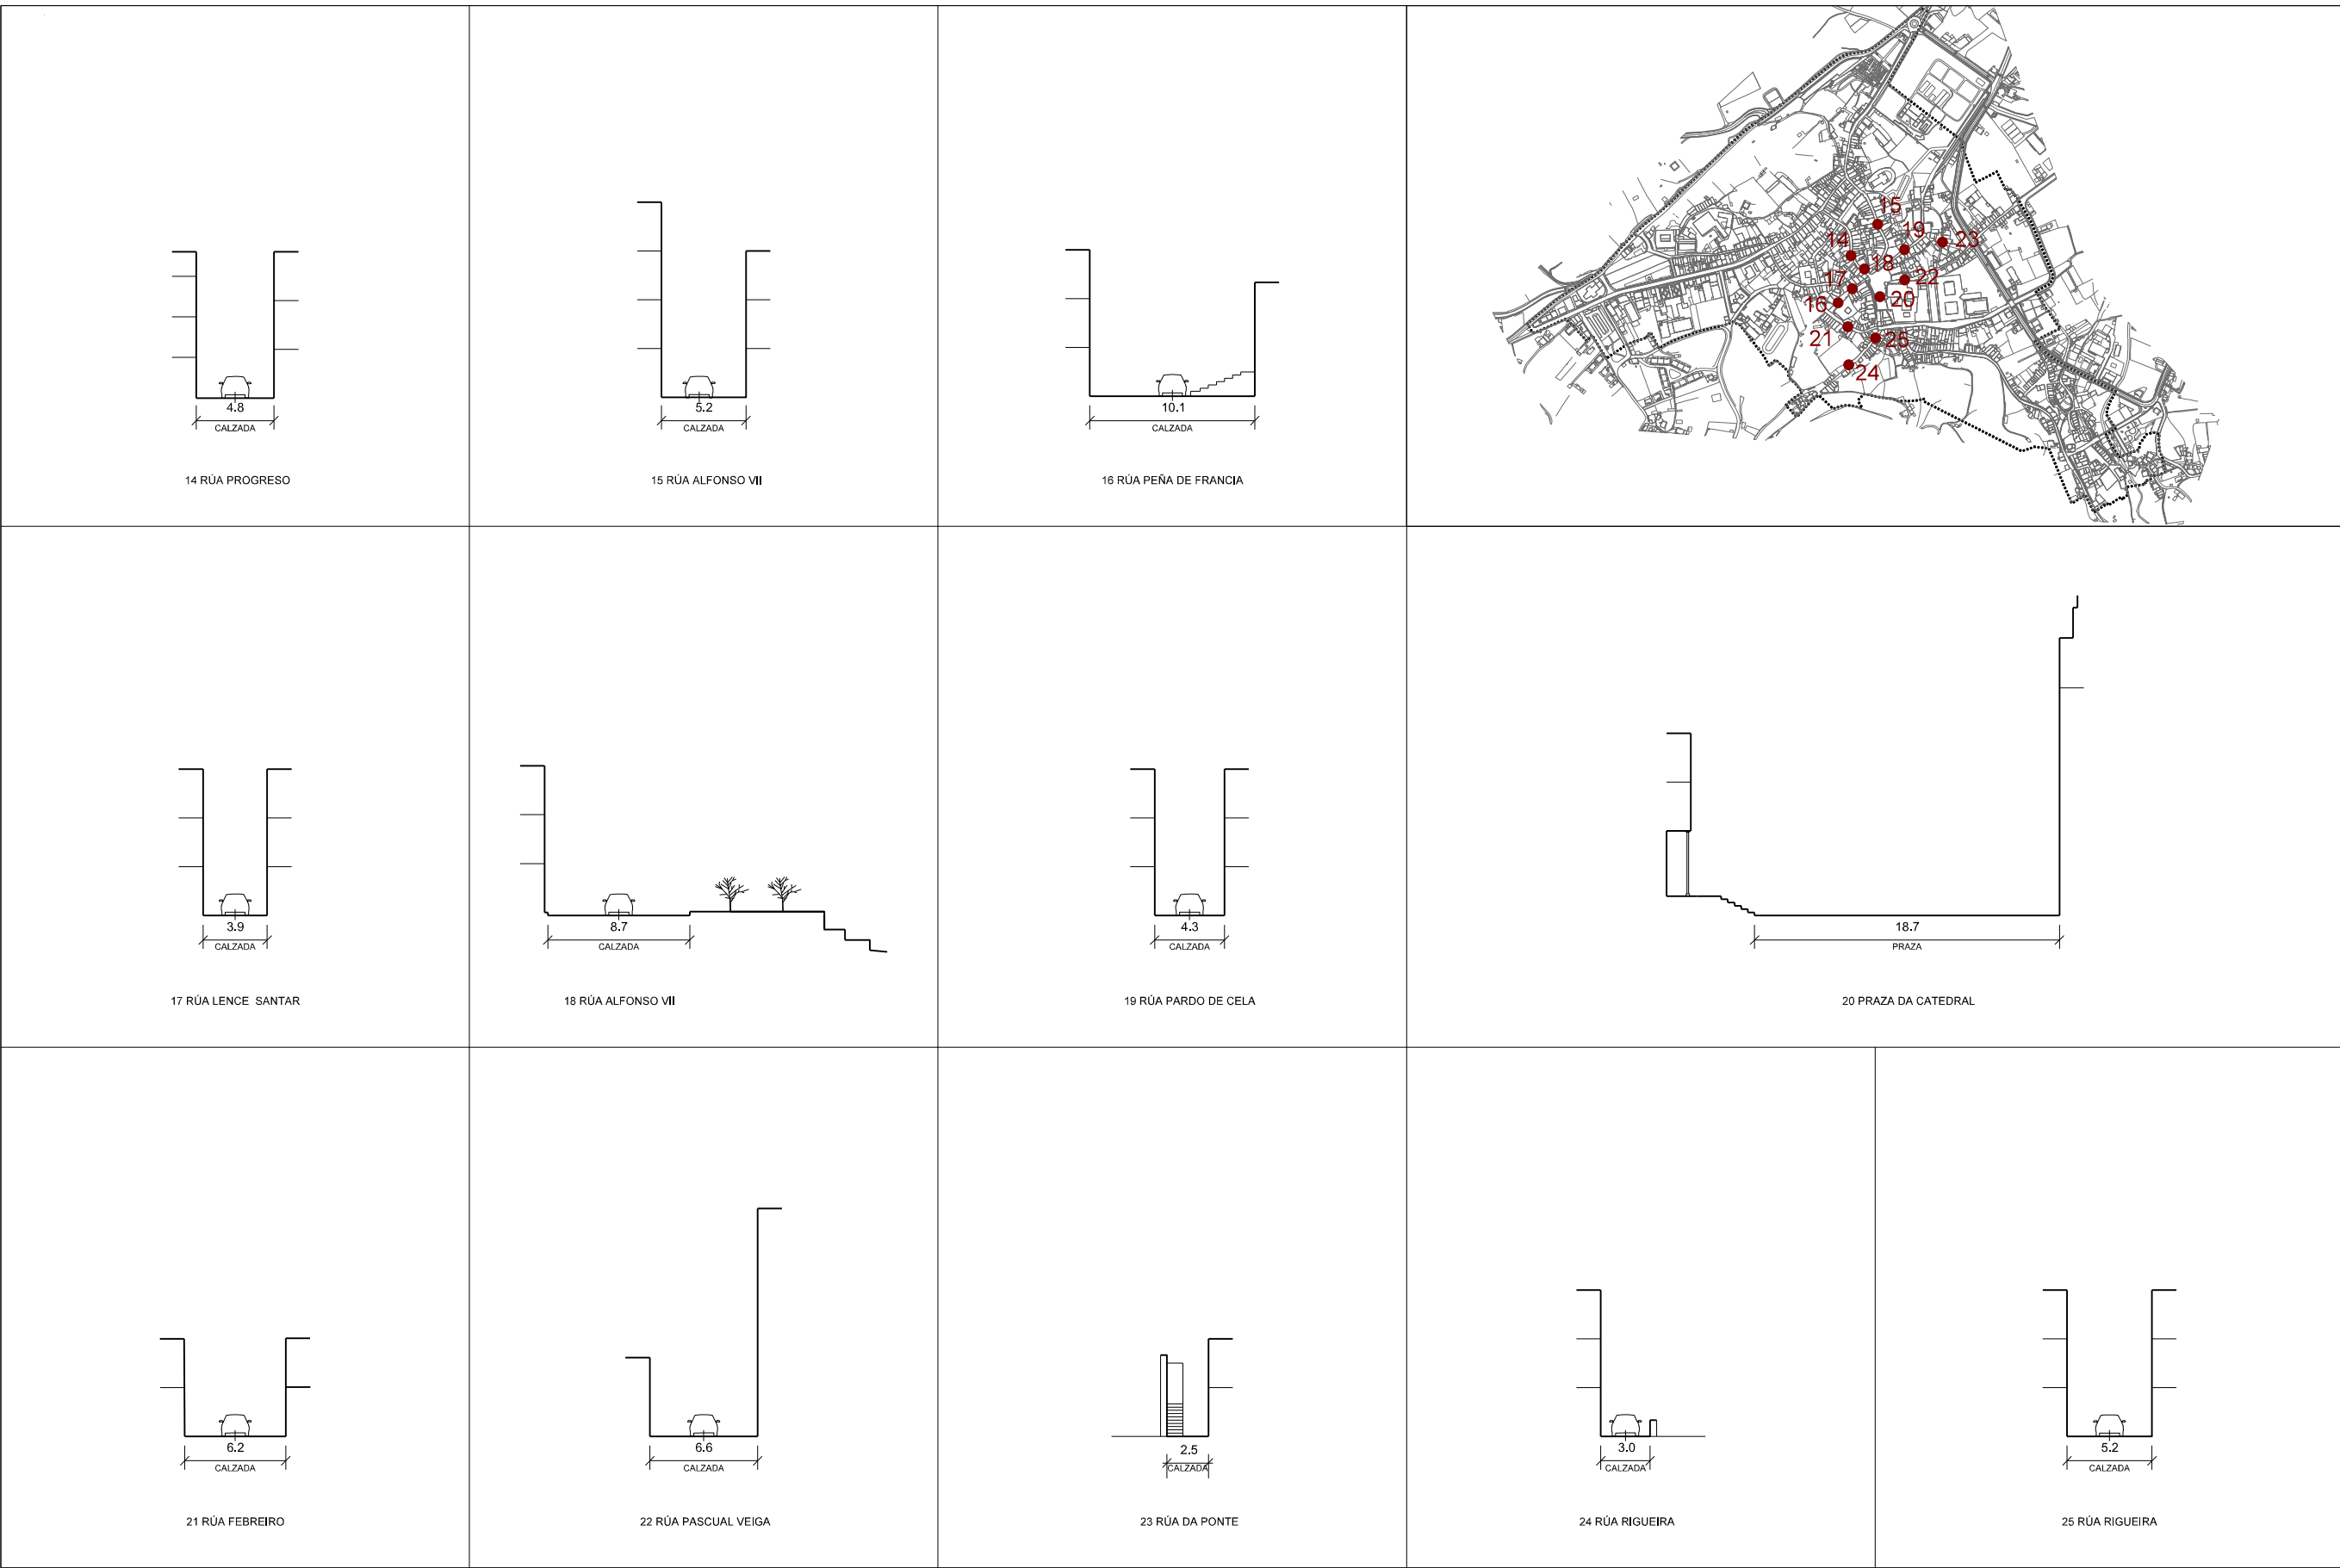

CONCELLO DE MONDOÑEDO
 PLAN ESPECIAL DE PROTECCIÓN E REHABILITACIÓN
 DO CONXUNTO HISTÓRICO DE MONDOÑEDO. PE-1
 OFICINA DE PLANEAMENTO, S.A.



DOCUMENTO PARA APROBACIÓN INICIAL

27030_PEP_202211_A1
 NOVIEMBRE 2022
 1:400



SECCIÓN VIARIO

PINF.12 2

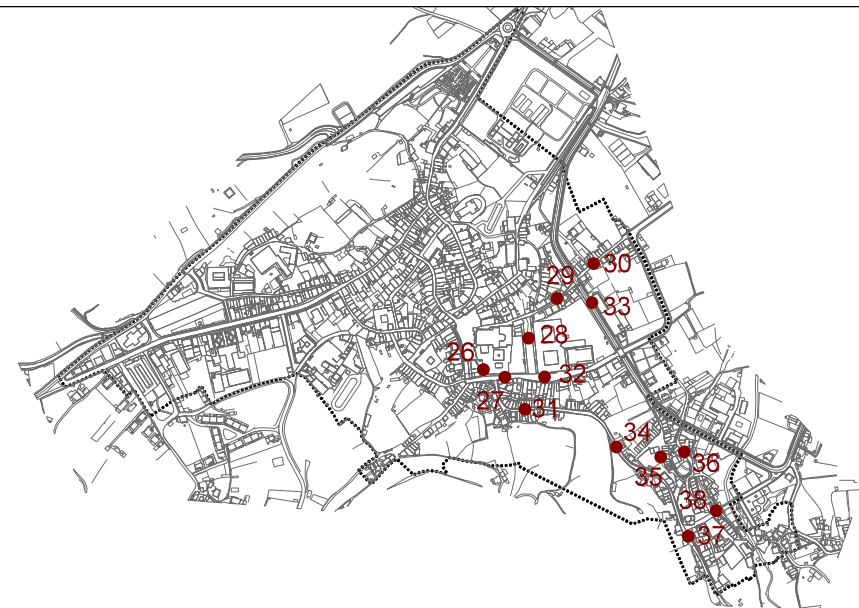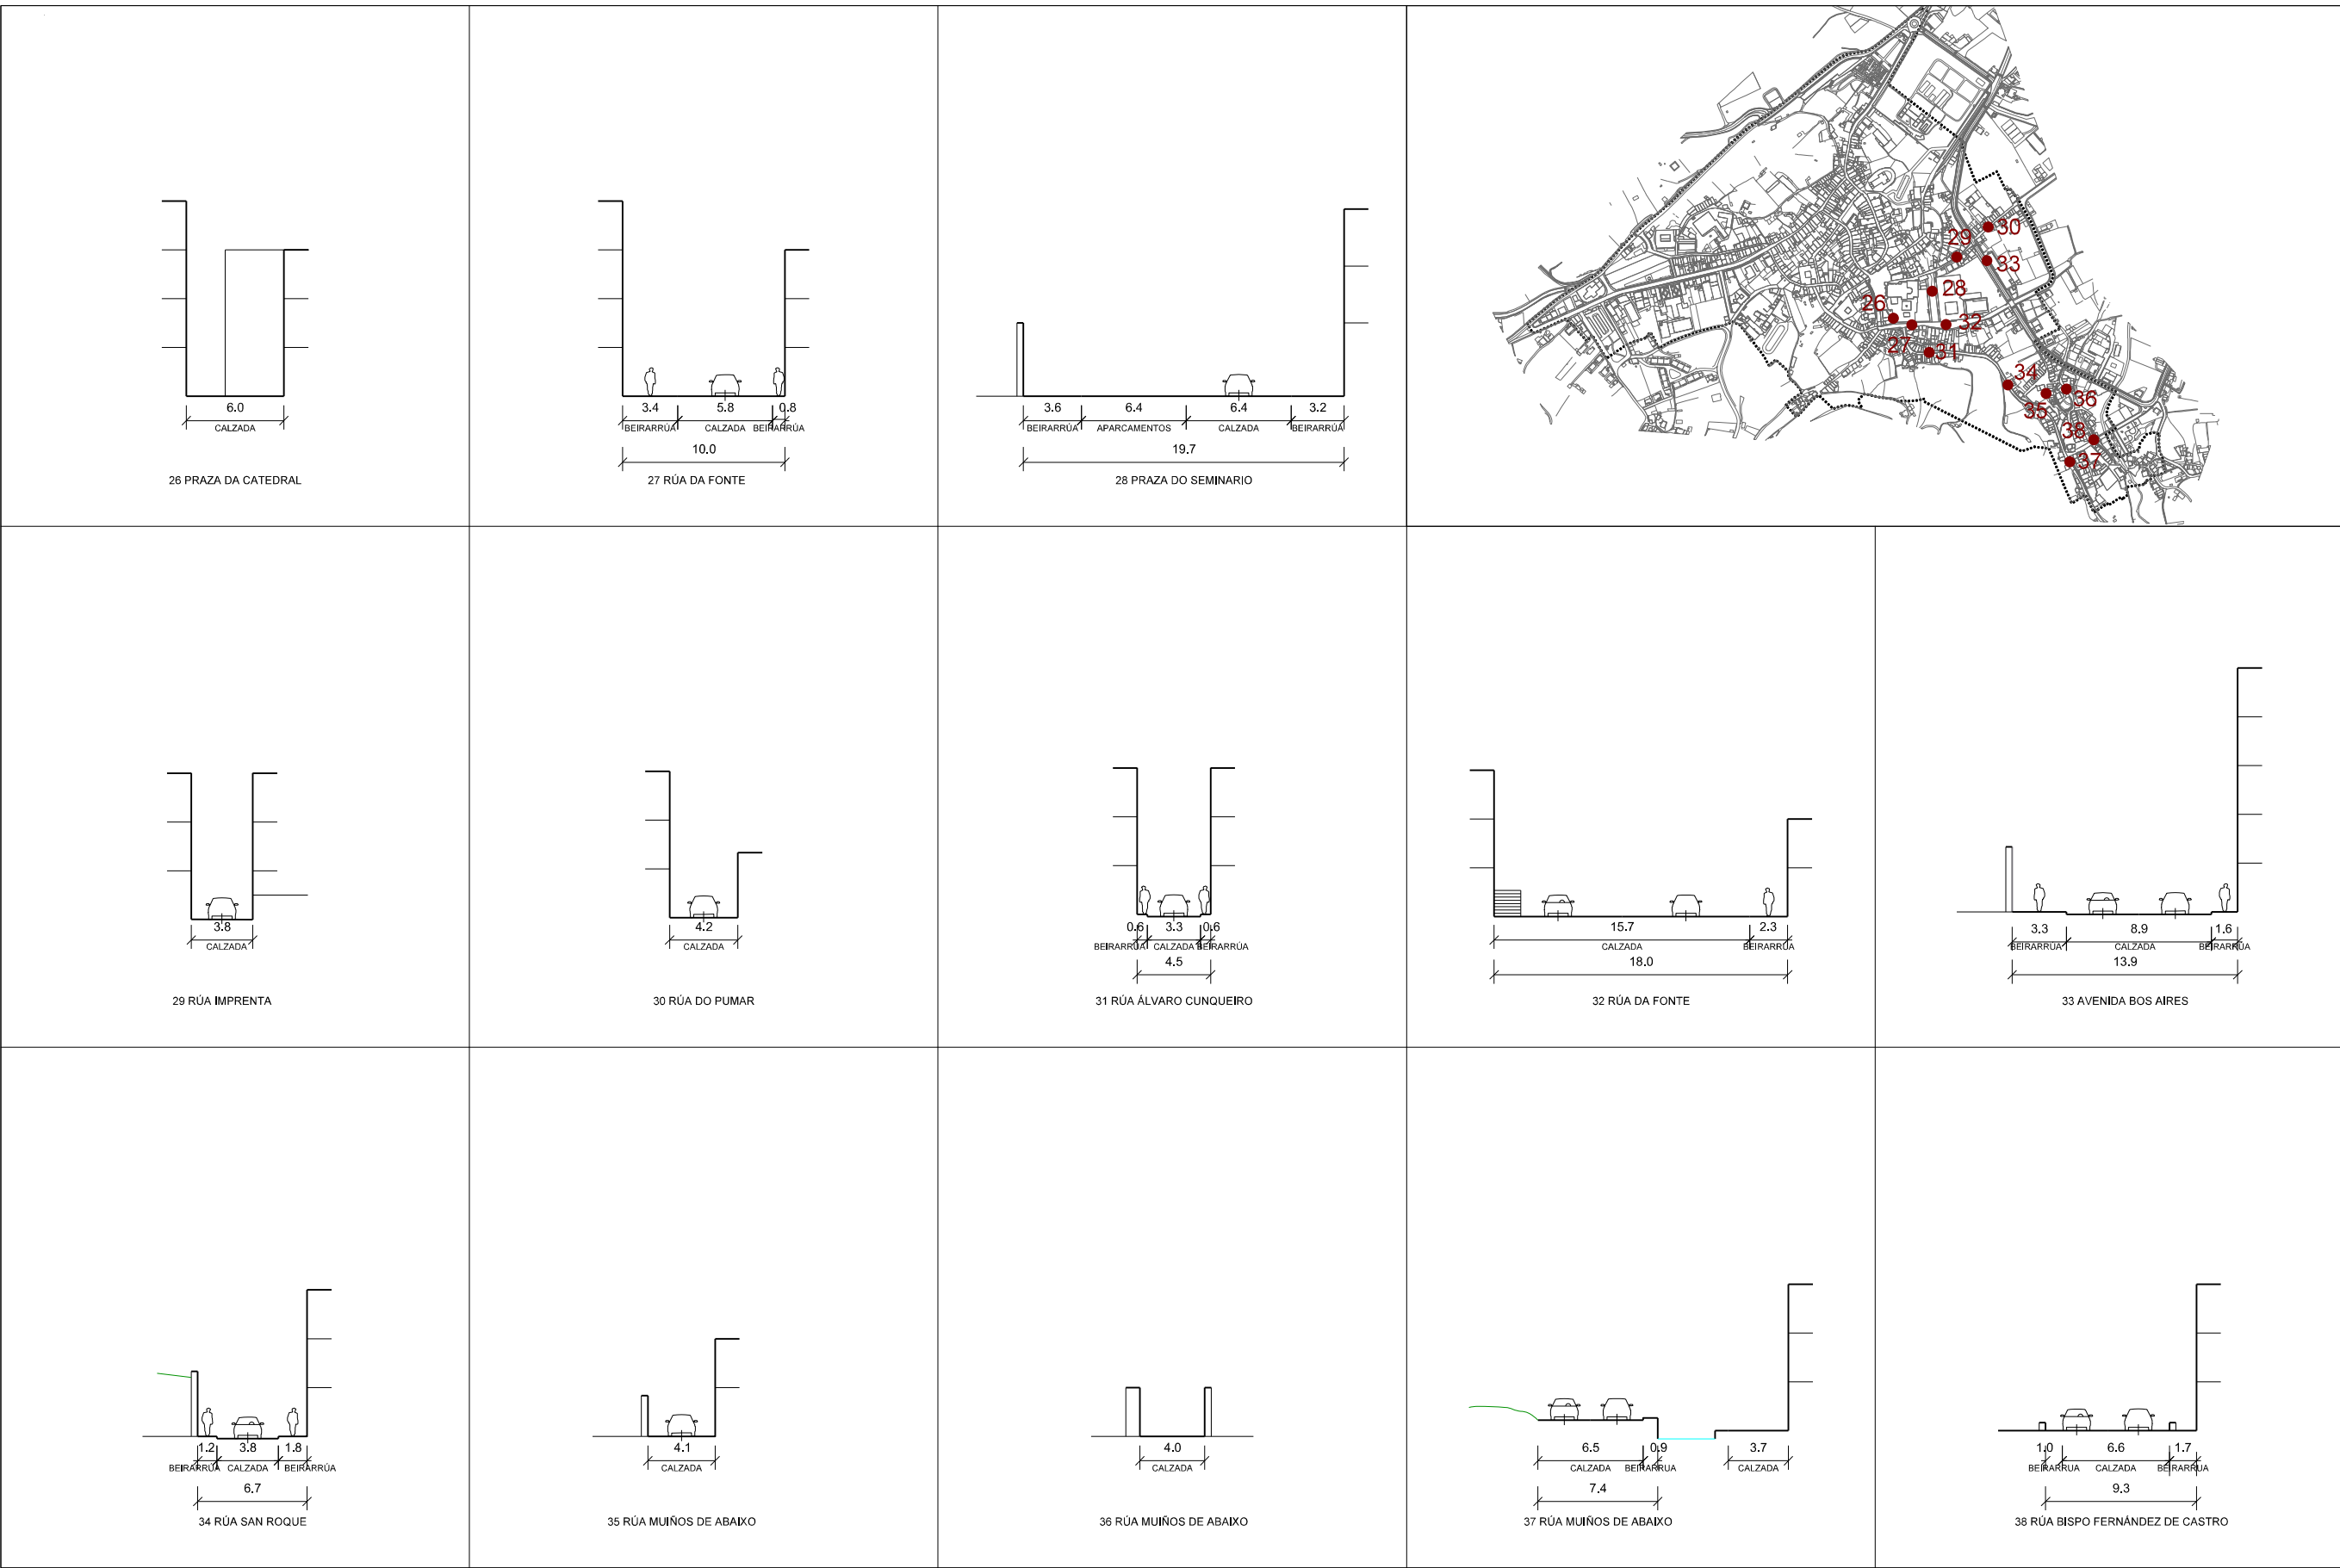

CONCELLO DE MONDOÑEDO
 PLAN ESPECIAL DE PROTECCIÓN E REHABILITACIÓN
 DO CONXUNTO HISTÓRICO DE MONDOÑEDO. PE-1
 OFICINA DE PLANEAMENTO, S.A.

DOCUMENTO PARA APROBACIÓN INICIAL

27030_PEP_202211_A1
 NOVENBRO 2022
 1:400



SECCIÓN VIARIO

PINF.12 3